



Инв. № подл.	Подпись и дата	Взам. инв. №

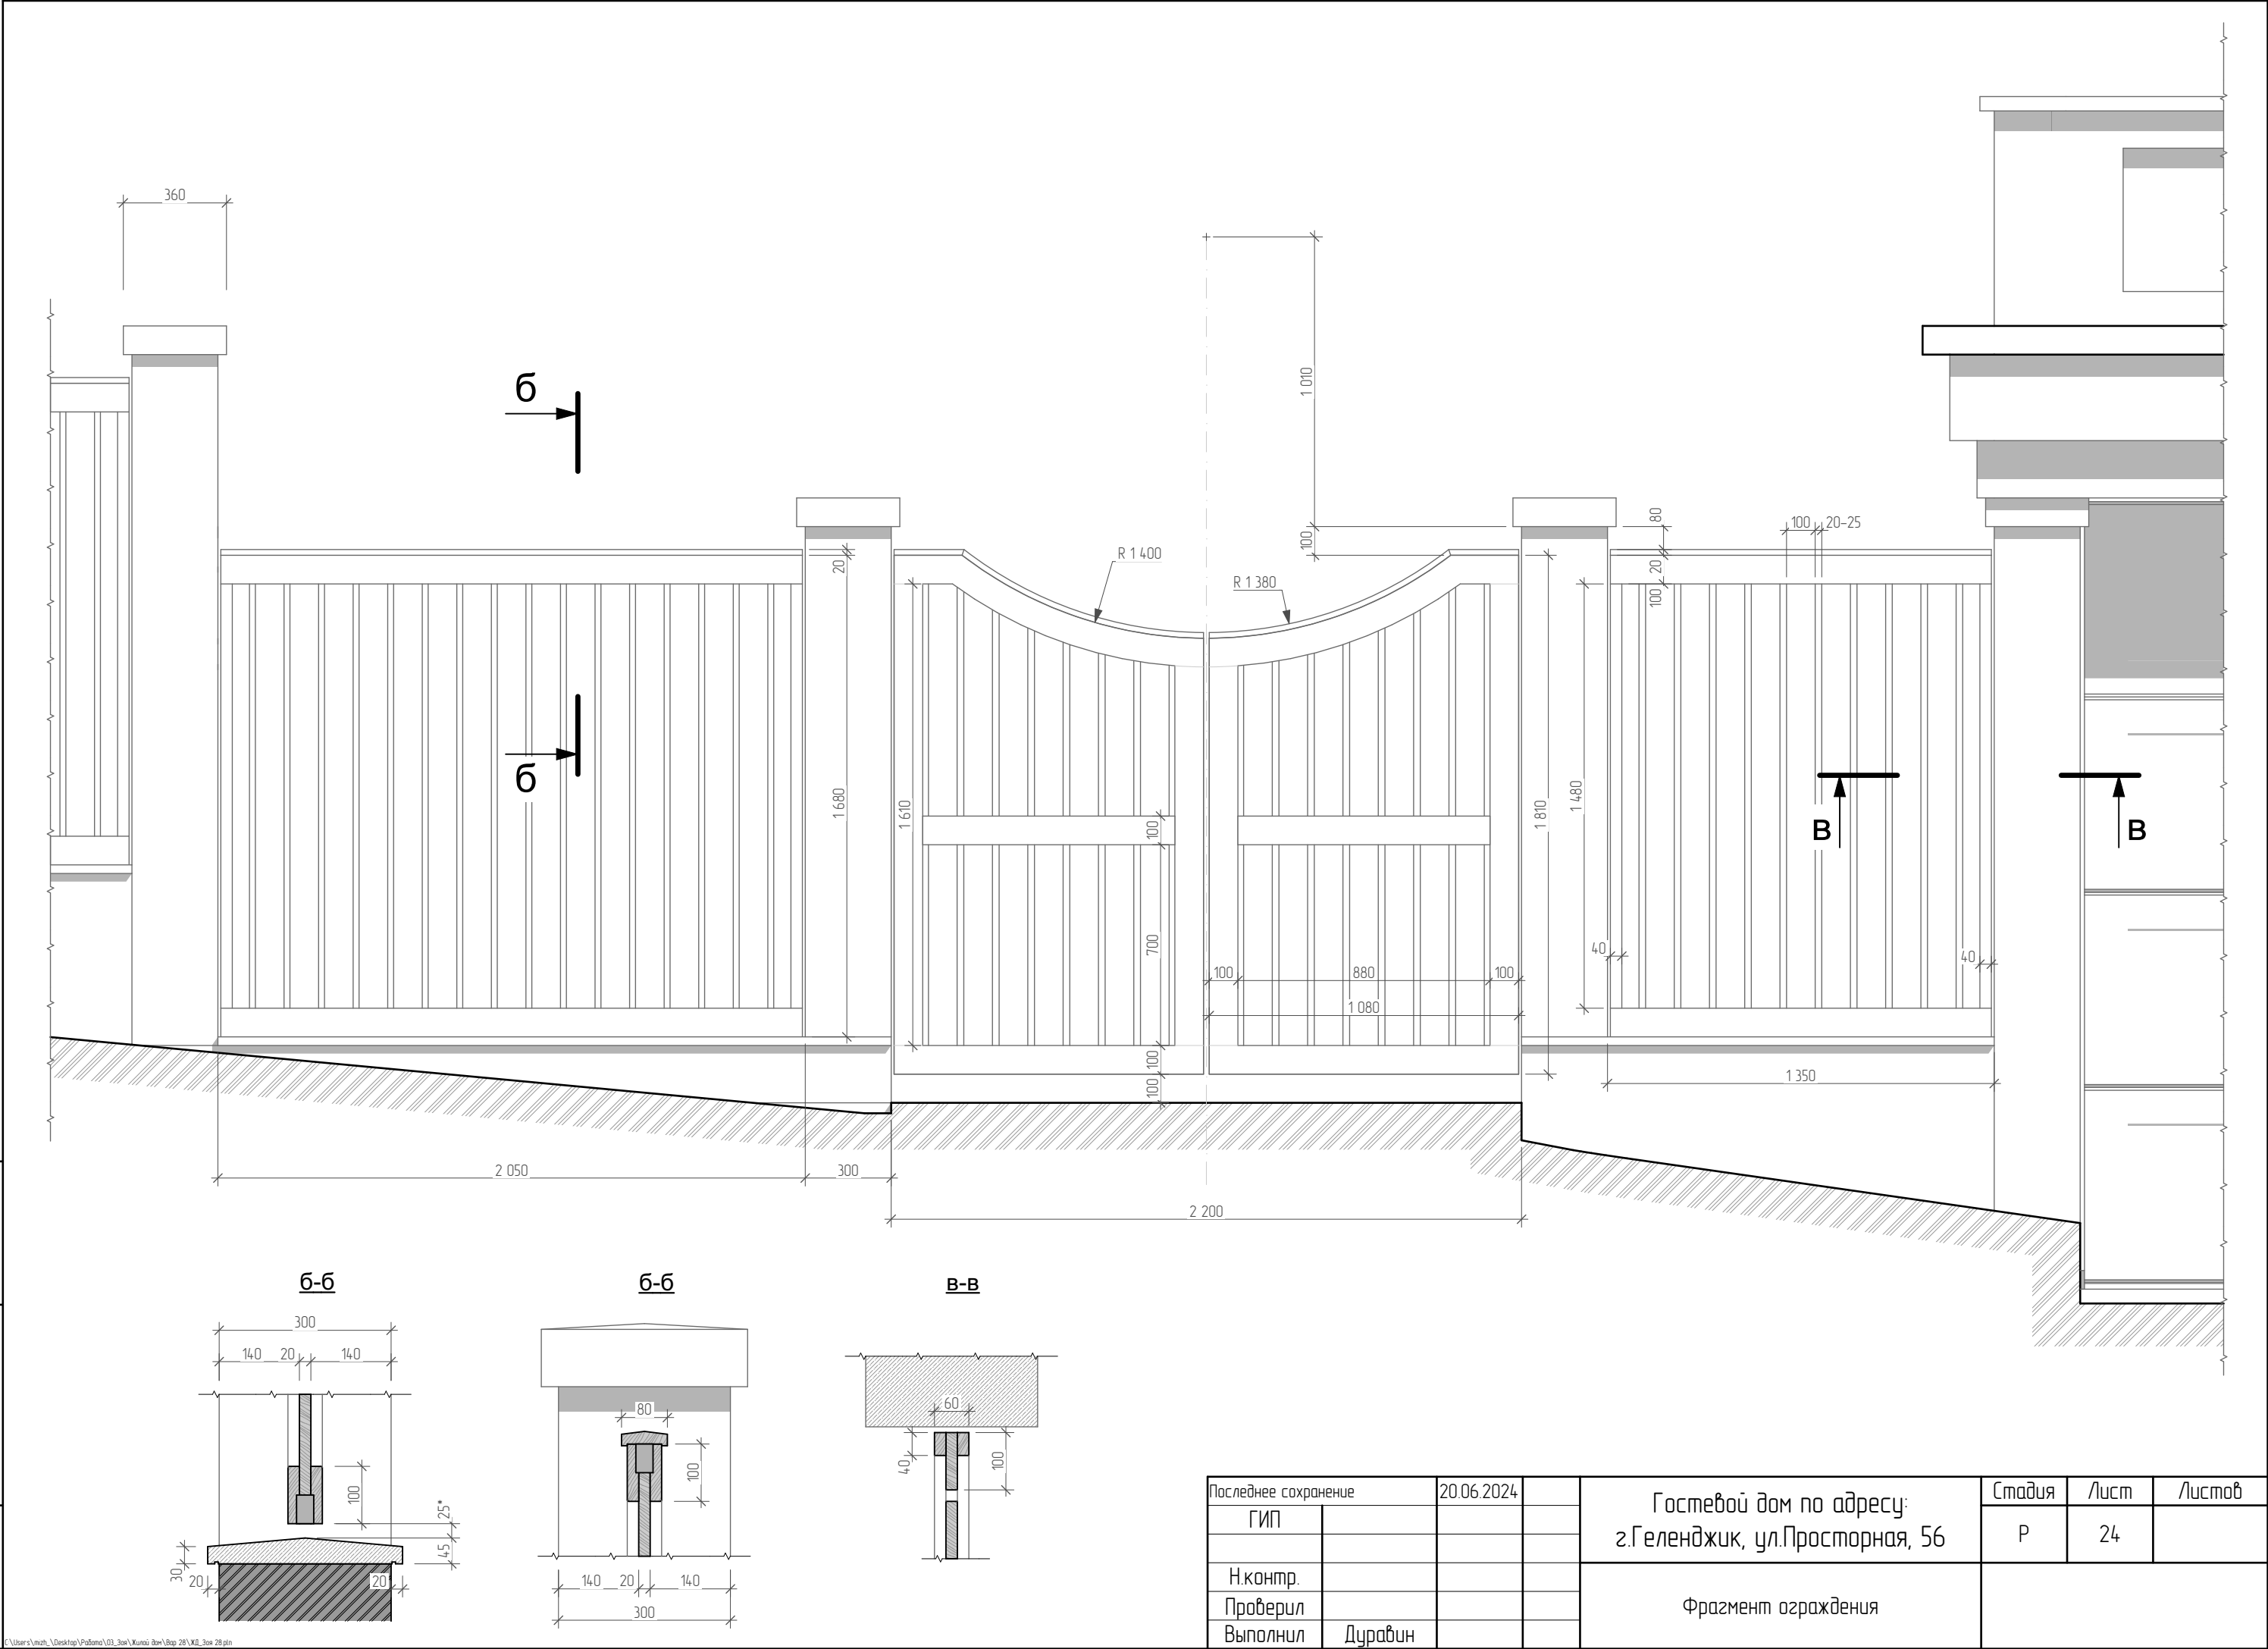


Последнее сохранение		20.06.2024	Гостевой дом по адресу: г.Геленджик, ул.Просторная, 56	Стадия	Лист	Листов
ГИП				Р	24	
Н.контр.			Фрагмент ограждения			
Проверил						
Выполнил	Дурабин					

Инв. № подл.	Подпись и дата	Взам. инв. №

C:\Users\mzh\...Desktop\Работа\03_3ая\Кунду дам\Бор 26\XG_3ая 28.pln

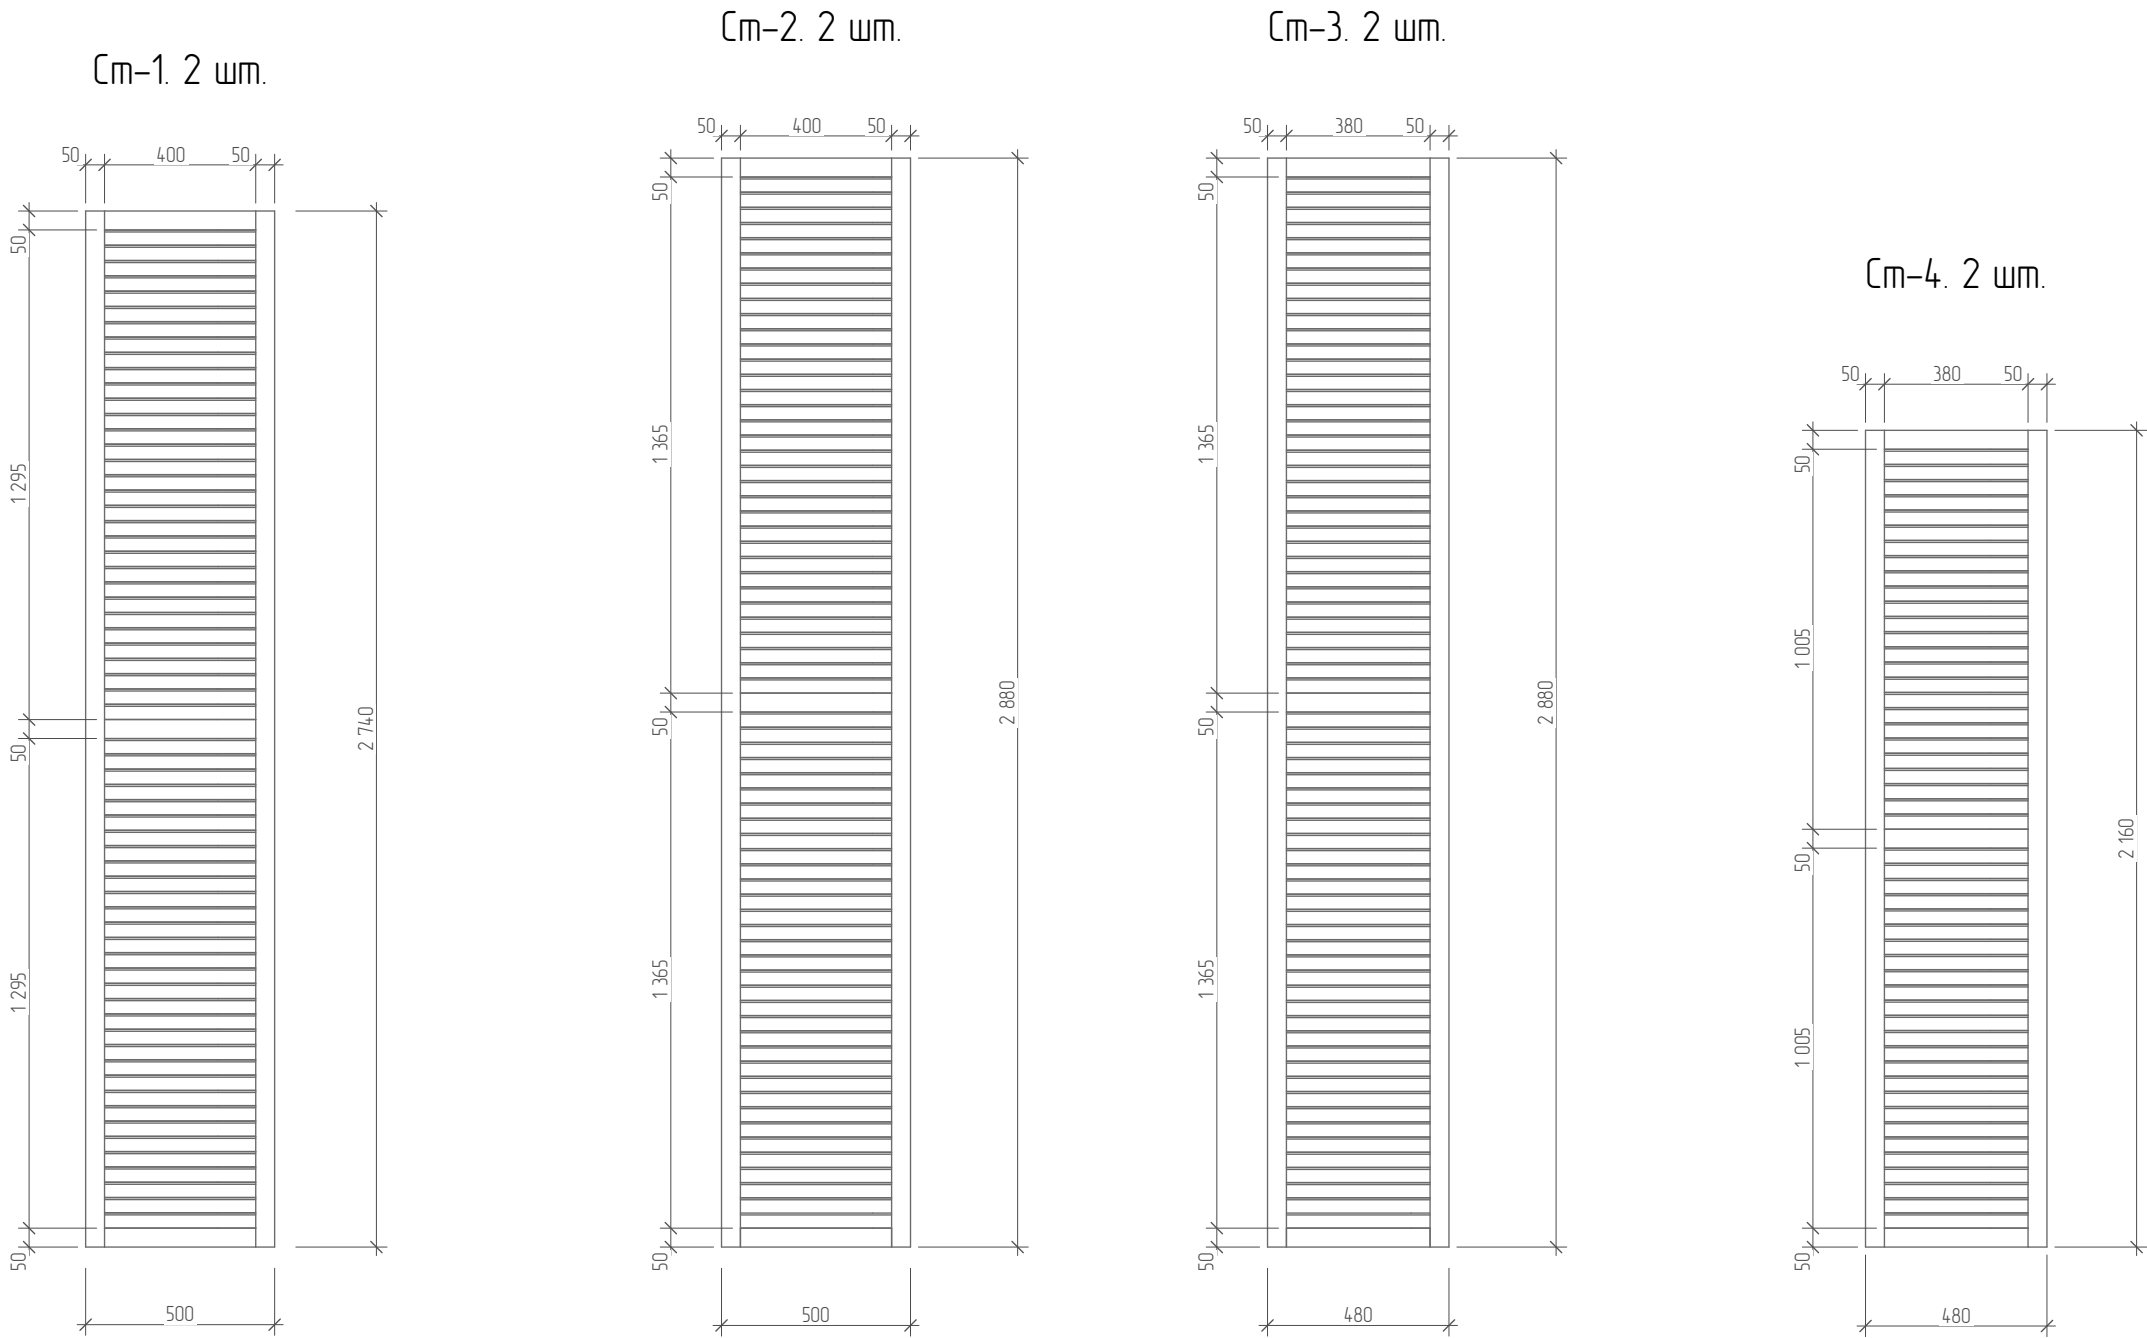


Последнее сохранение		20.06.2024		Гостевой дом по адресу: г.Геленджик, ул.Просторная, 56	Стадия	Лист	Листов
ГИП					Р	26	
Н.контр.					Стабни		
Проверил							
Выполнил	Дурабин						

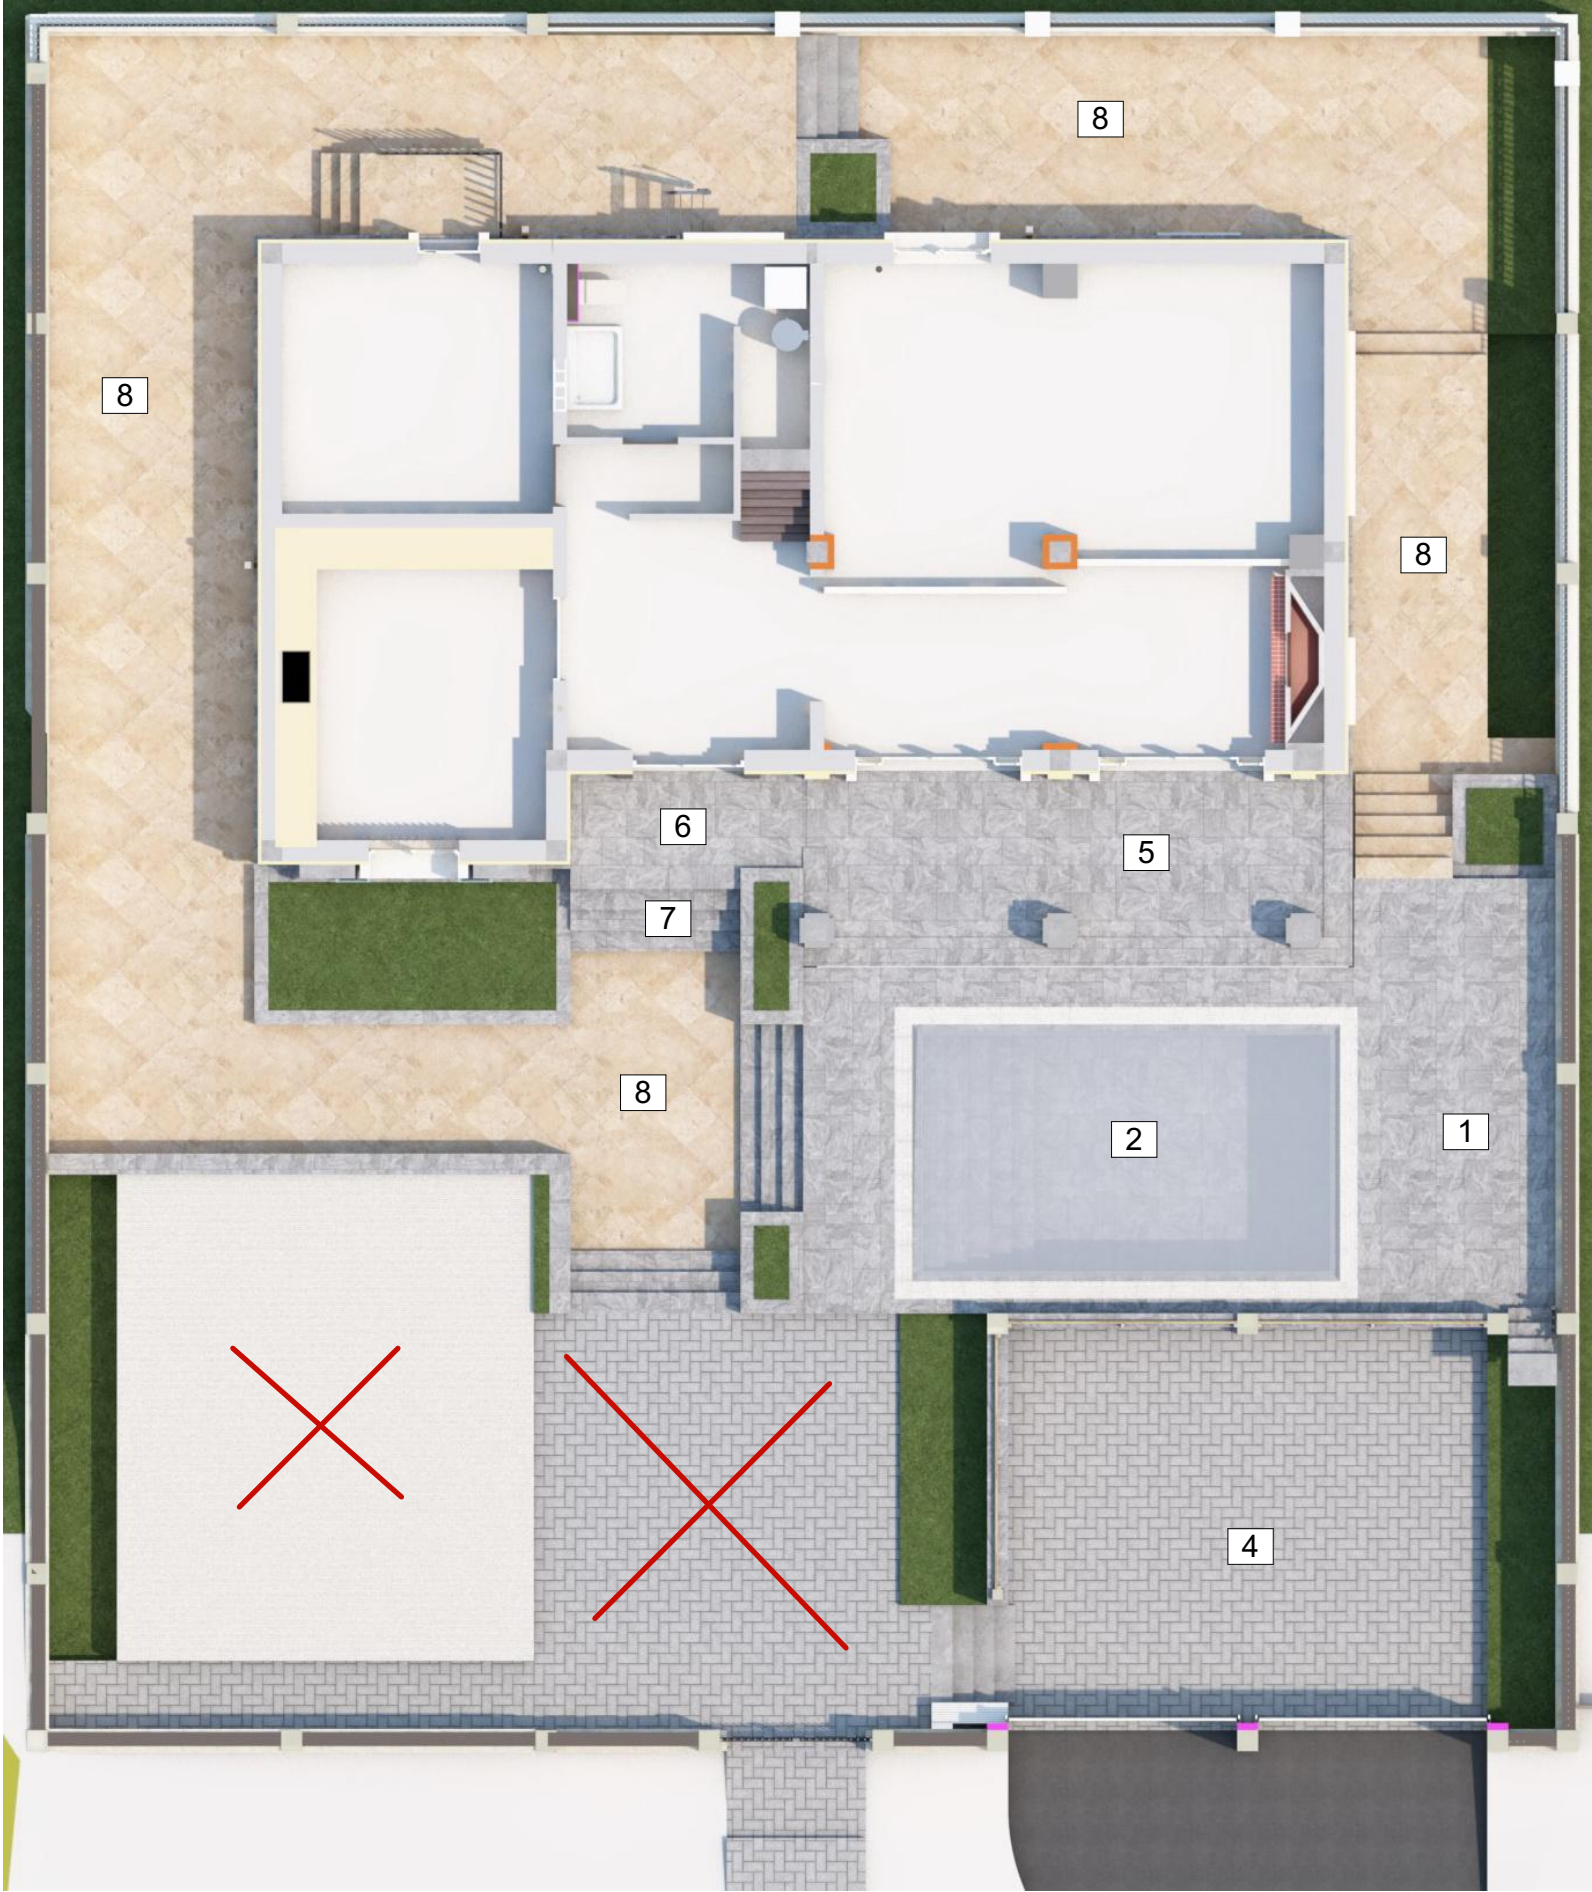

- 1. Плитка около бассейна – 38,1 м²
- 2. Чаша – 19,9 (дно) + 31,5 (стены) = 51,4 м²
- 3. Ребра: выпуклые – 18,5 м.п.
 вогнутые – 25,3 м.п.
- 4. Гараж – 40 м²; терраса над гаражом – 45 м²
- 5. Терраса – 21,5 м²
- 6. Крыльцо – 4,8 м²
- 7. Ступени крыльца* – 6 м²
- 8. Дорожки* – 150 м²

Цоколь (фасады)* – 2,8+6,9+5,6+18,4 = 33,7 м²

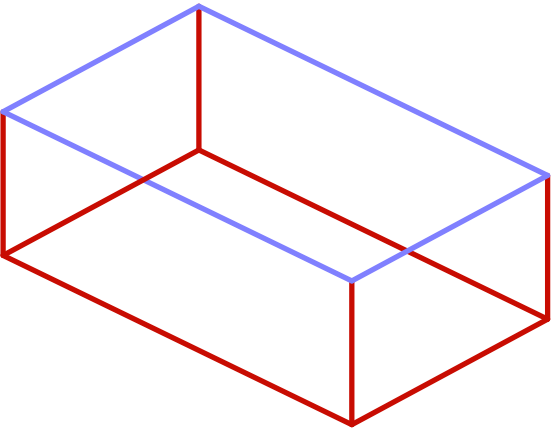

— выпуклые элементы
— вогнутые элементы

*Примечание: требует уточнения в процессе строительства.



Инв. № подл.	Подпись и дата	Взам. инв. №

Последнее сохранение		20.06.2024	Гостевой дом по адресу: г.Геленджик, ул.Просторная, 56	Стадия	Лист	Листов
ГИП				Р	27	
Н.контр.				Покрывтия		
Проверил						
Выполнил	Дуравин					

Инв. № подл.	Подпись и дата	Взам. инв. №


C:\Users\mzh\Desktop\Работа\03_3см\Кунду дом\Бор 28\КД_3см 28.pln

Узел Облицовка колонны 1:20

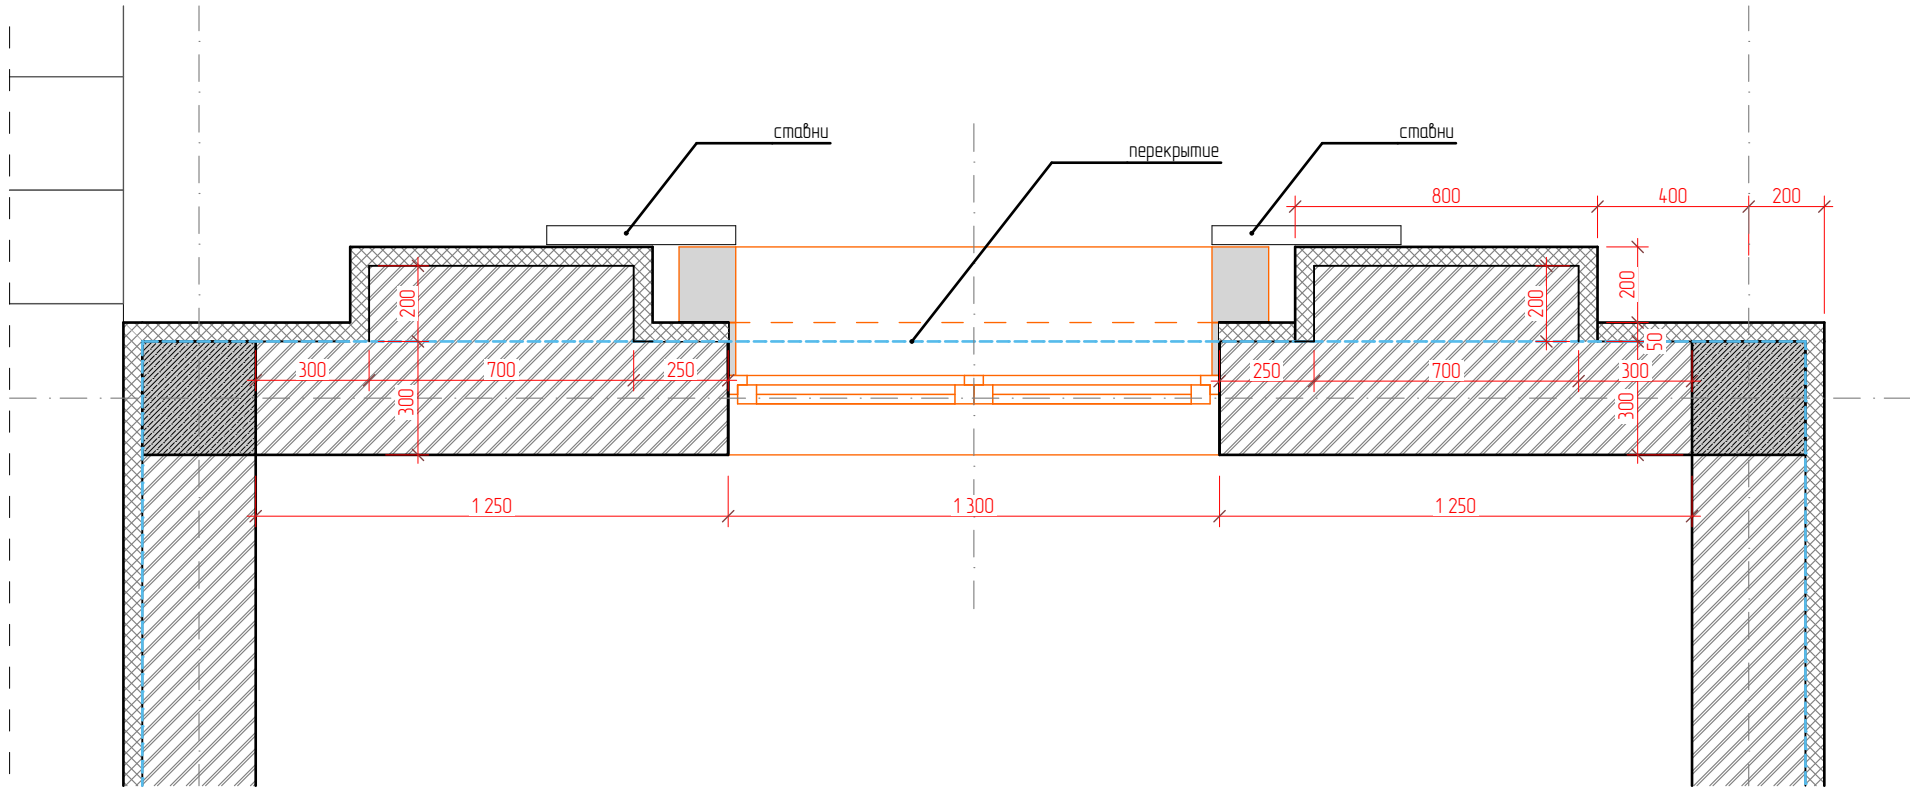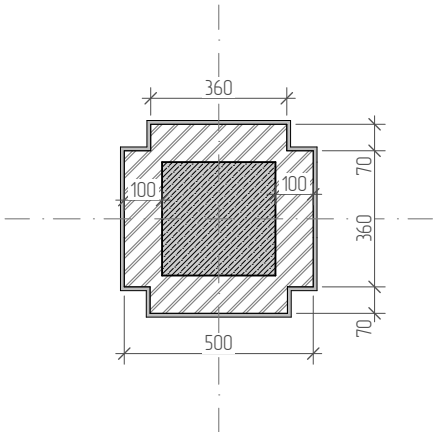


Последнее сохранение		20.06.2024		Гостевой дом по адресу: г.Геленджик, ул.Просторная, 56	Стадия	Лист	Листов
ГИП					Р	28	
Н.контр.				Эркер			
Проверил							
Выполнил	Дуравин						

Инв. № подл.	Подпись и дата	Взам. инв. №

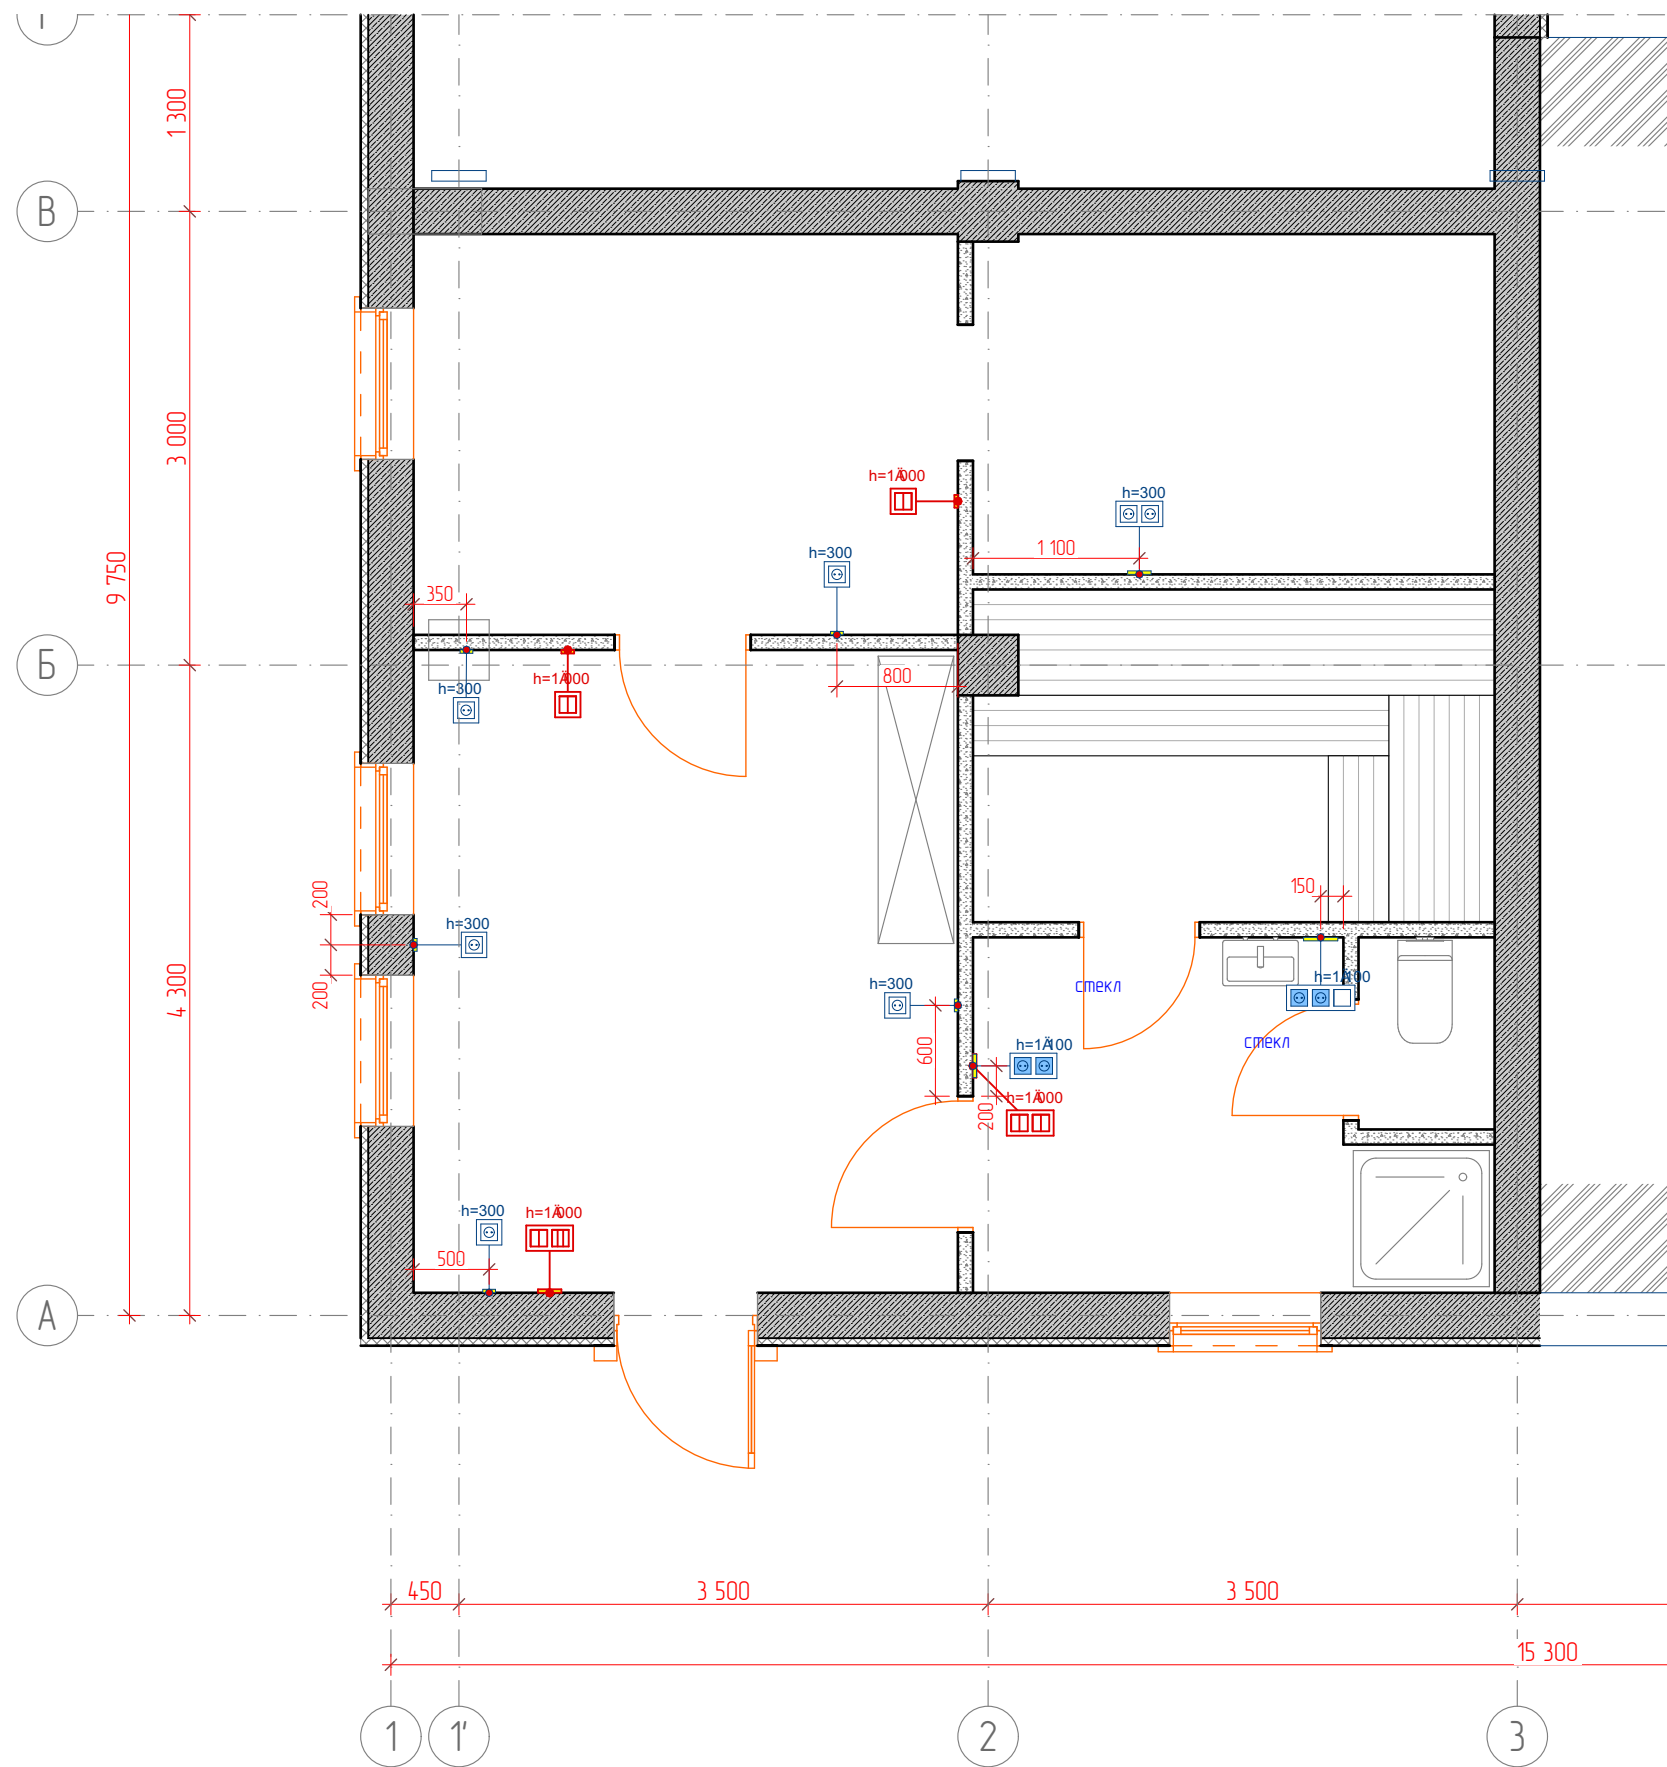


Последнее сохранение		20.06.2024	Гостевой дом по адресу: г.Геленджик, ул.Просторная, 56	Стадия	Лист	Листов
ГИП				Р	29	
Н.контр.						
Проверил						
Выполнил	Дуравин		План электрики цокольного этажа			

Инд. № подл.	Подпись и дата	Взам. инд. №

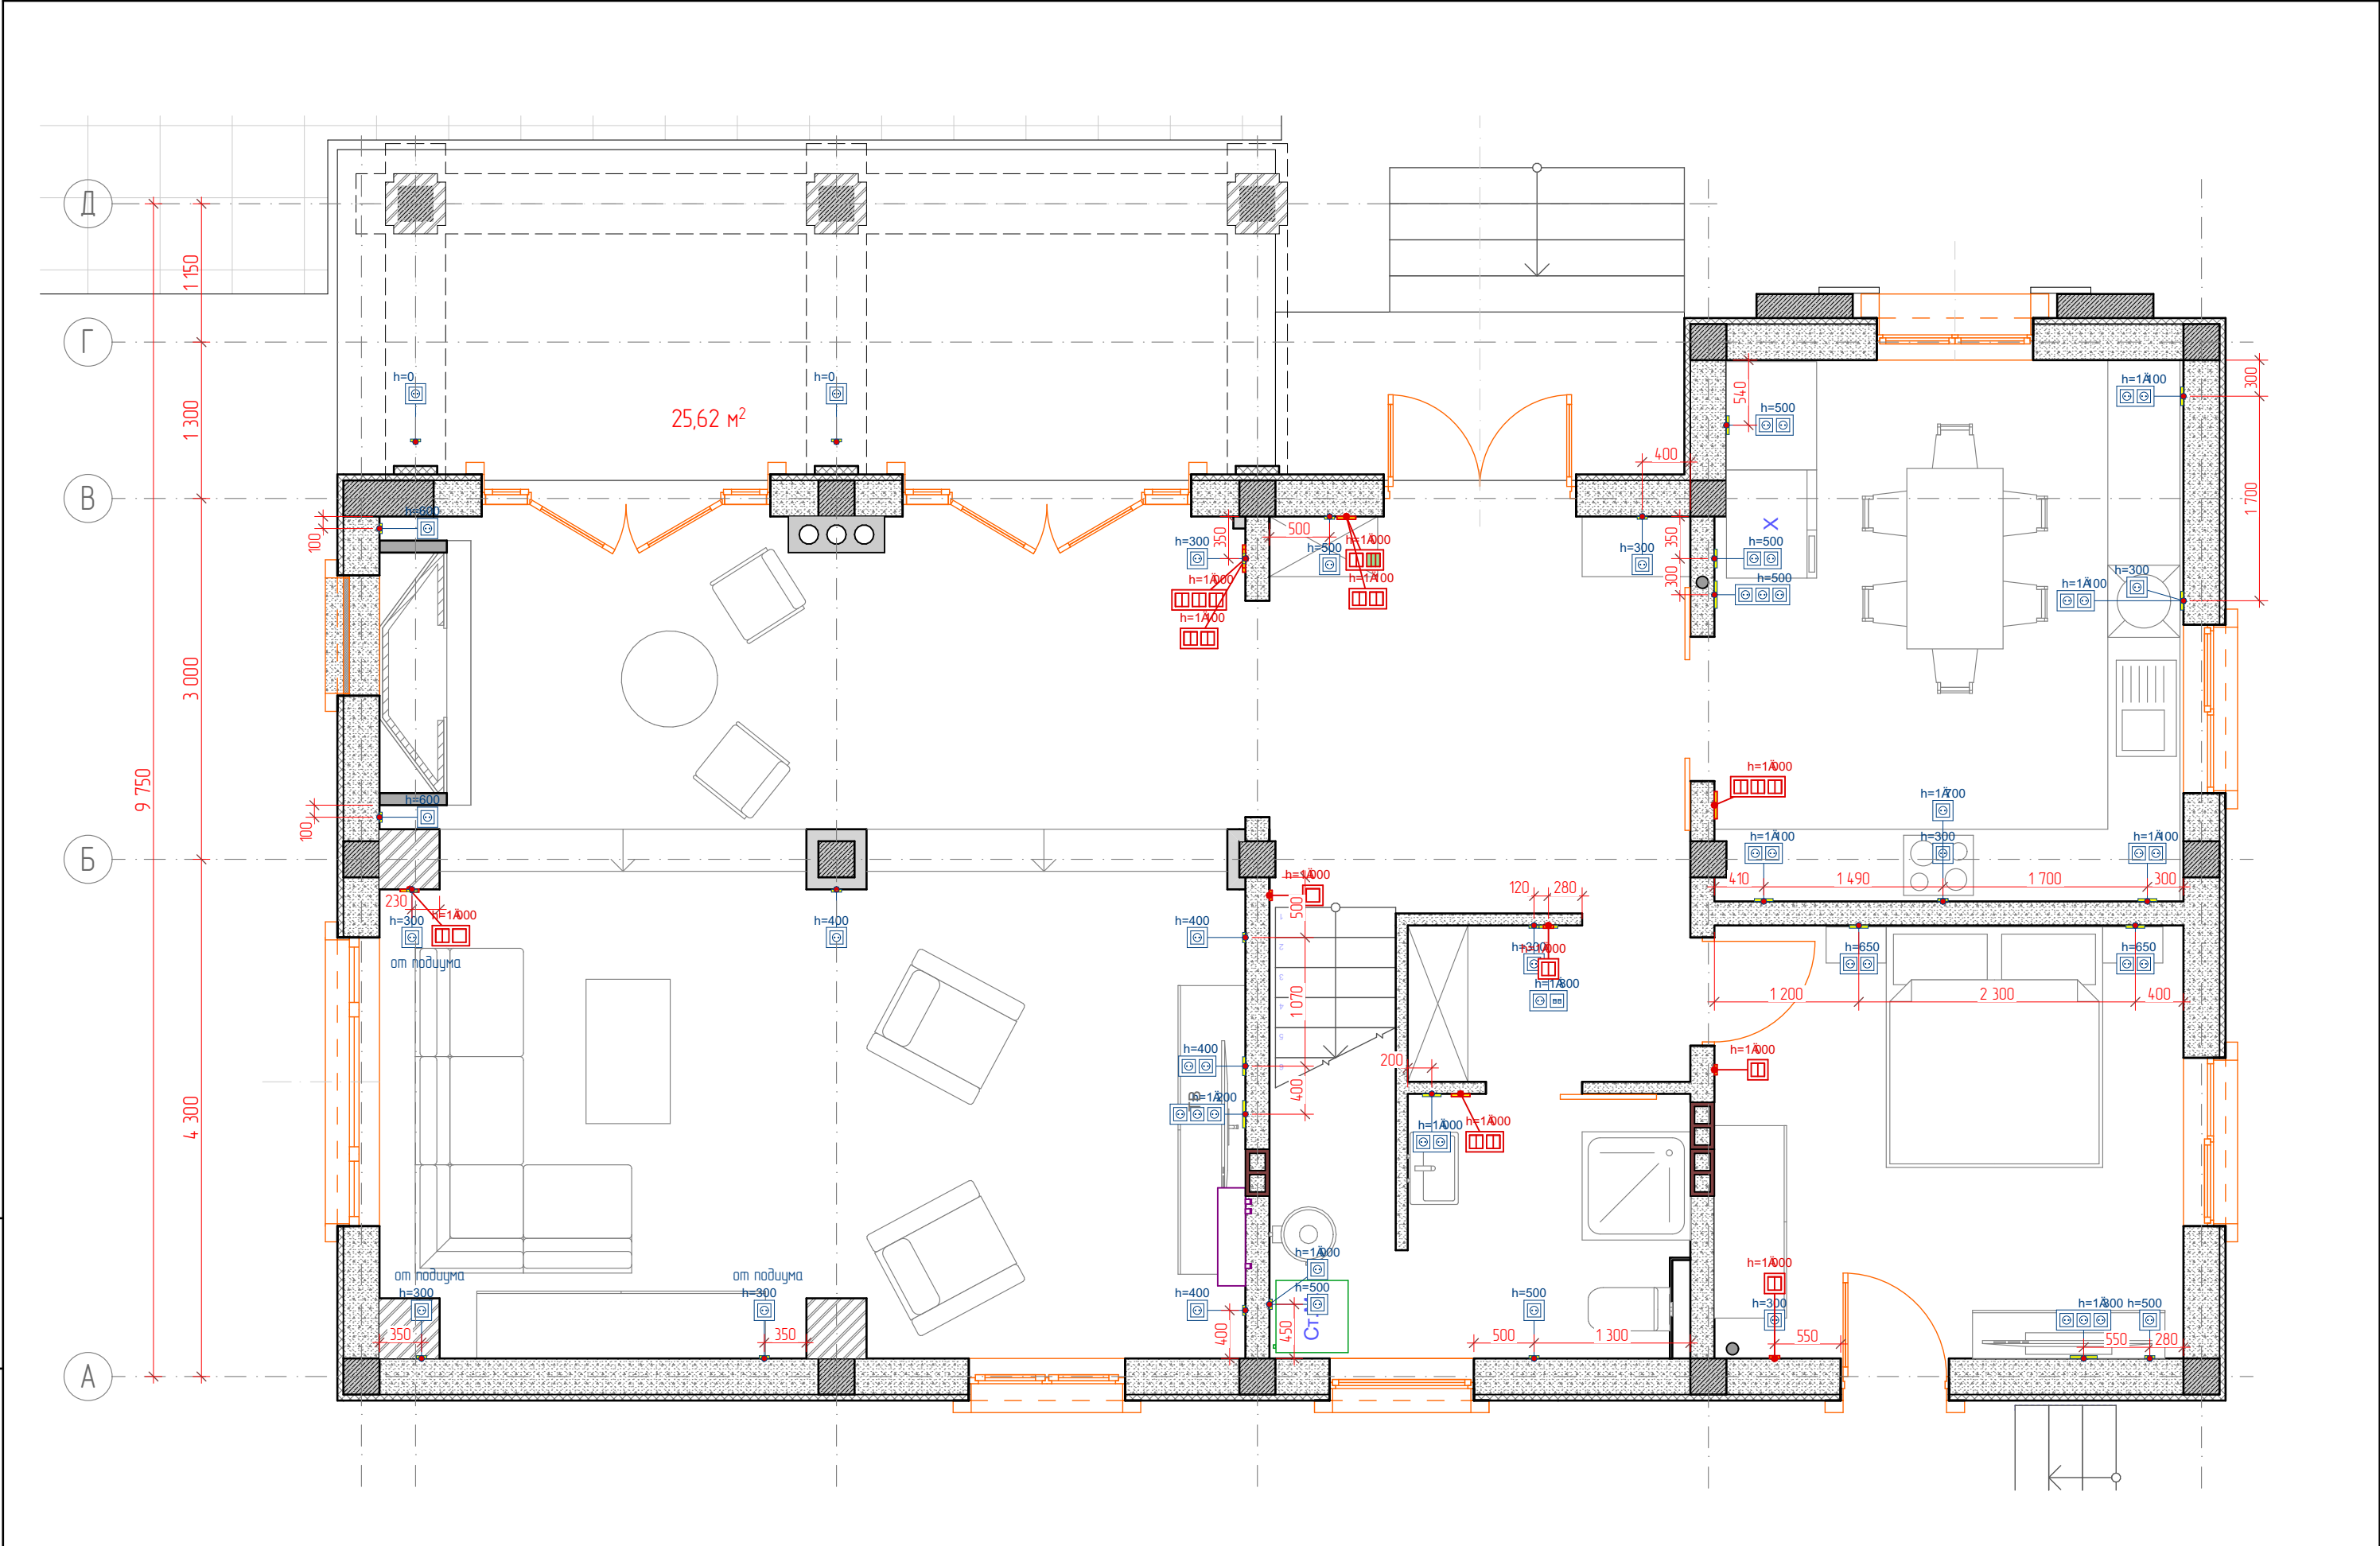


Последнее сохранение		20.06.2024	Гостевой дом по адресу: г.Геленджик, ул.Просторная, 56	Стадия	Лист	Листов
ГИП				Р	30	
Н.контр.				План электрики 1-го этажа		
Проверил						
Выполнил	Дурабин					

Инв. № подл.	Взам. инв. №
Подпись и дата	

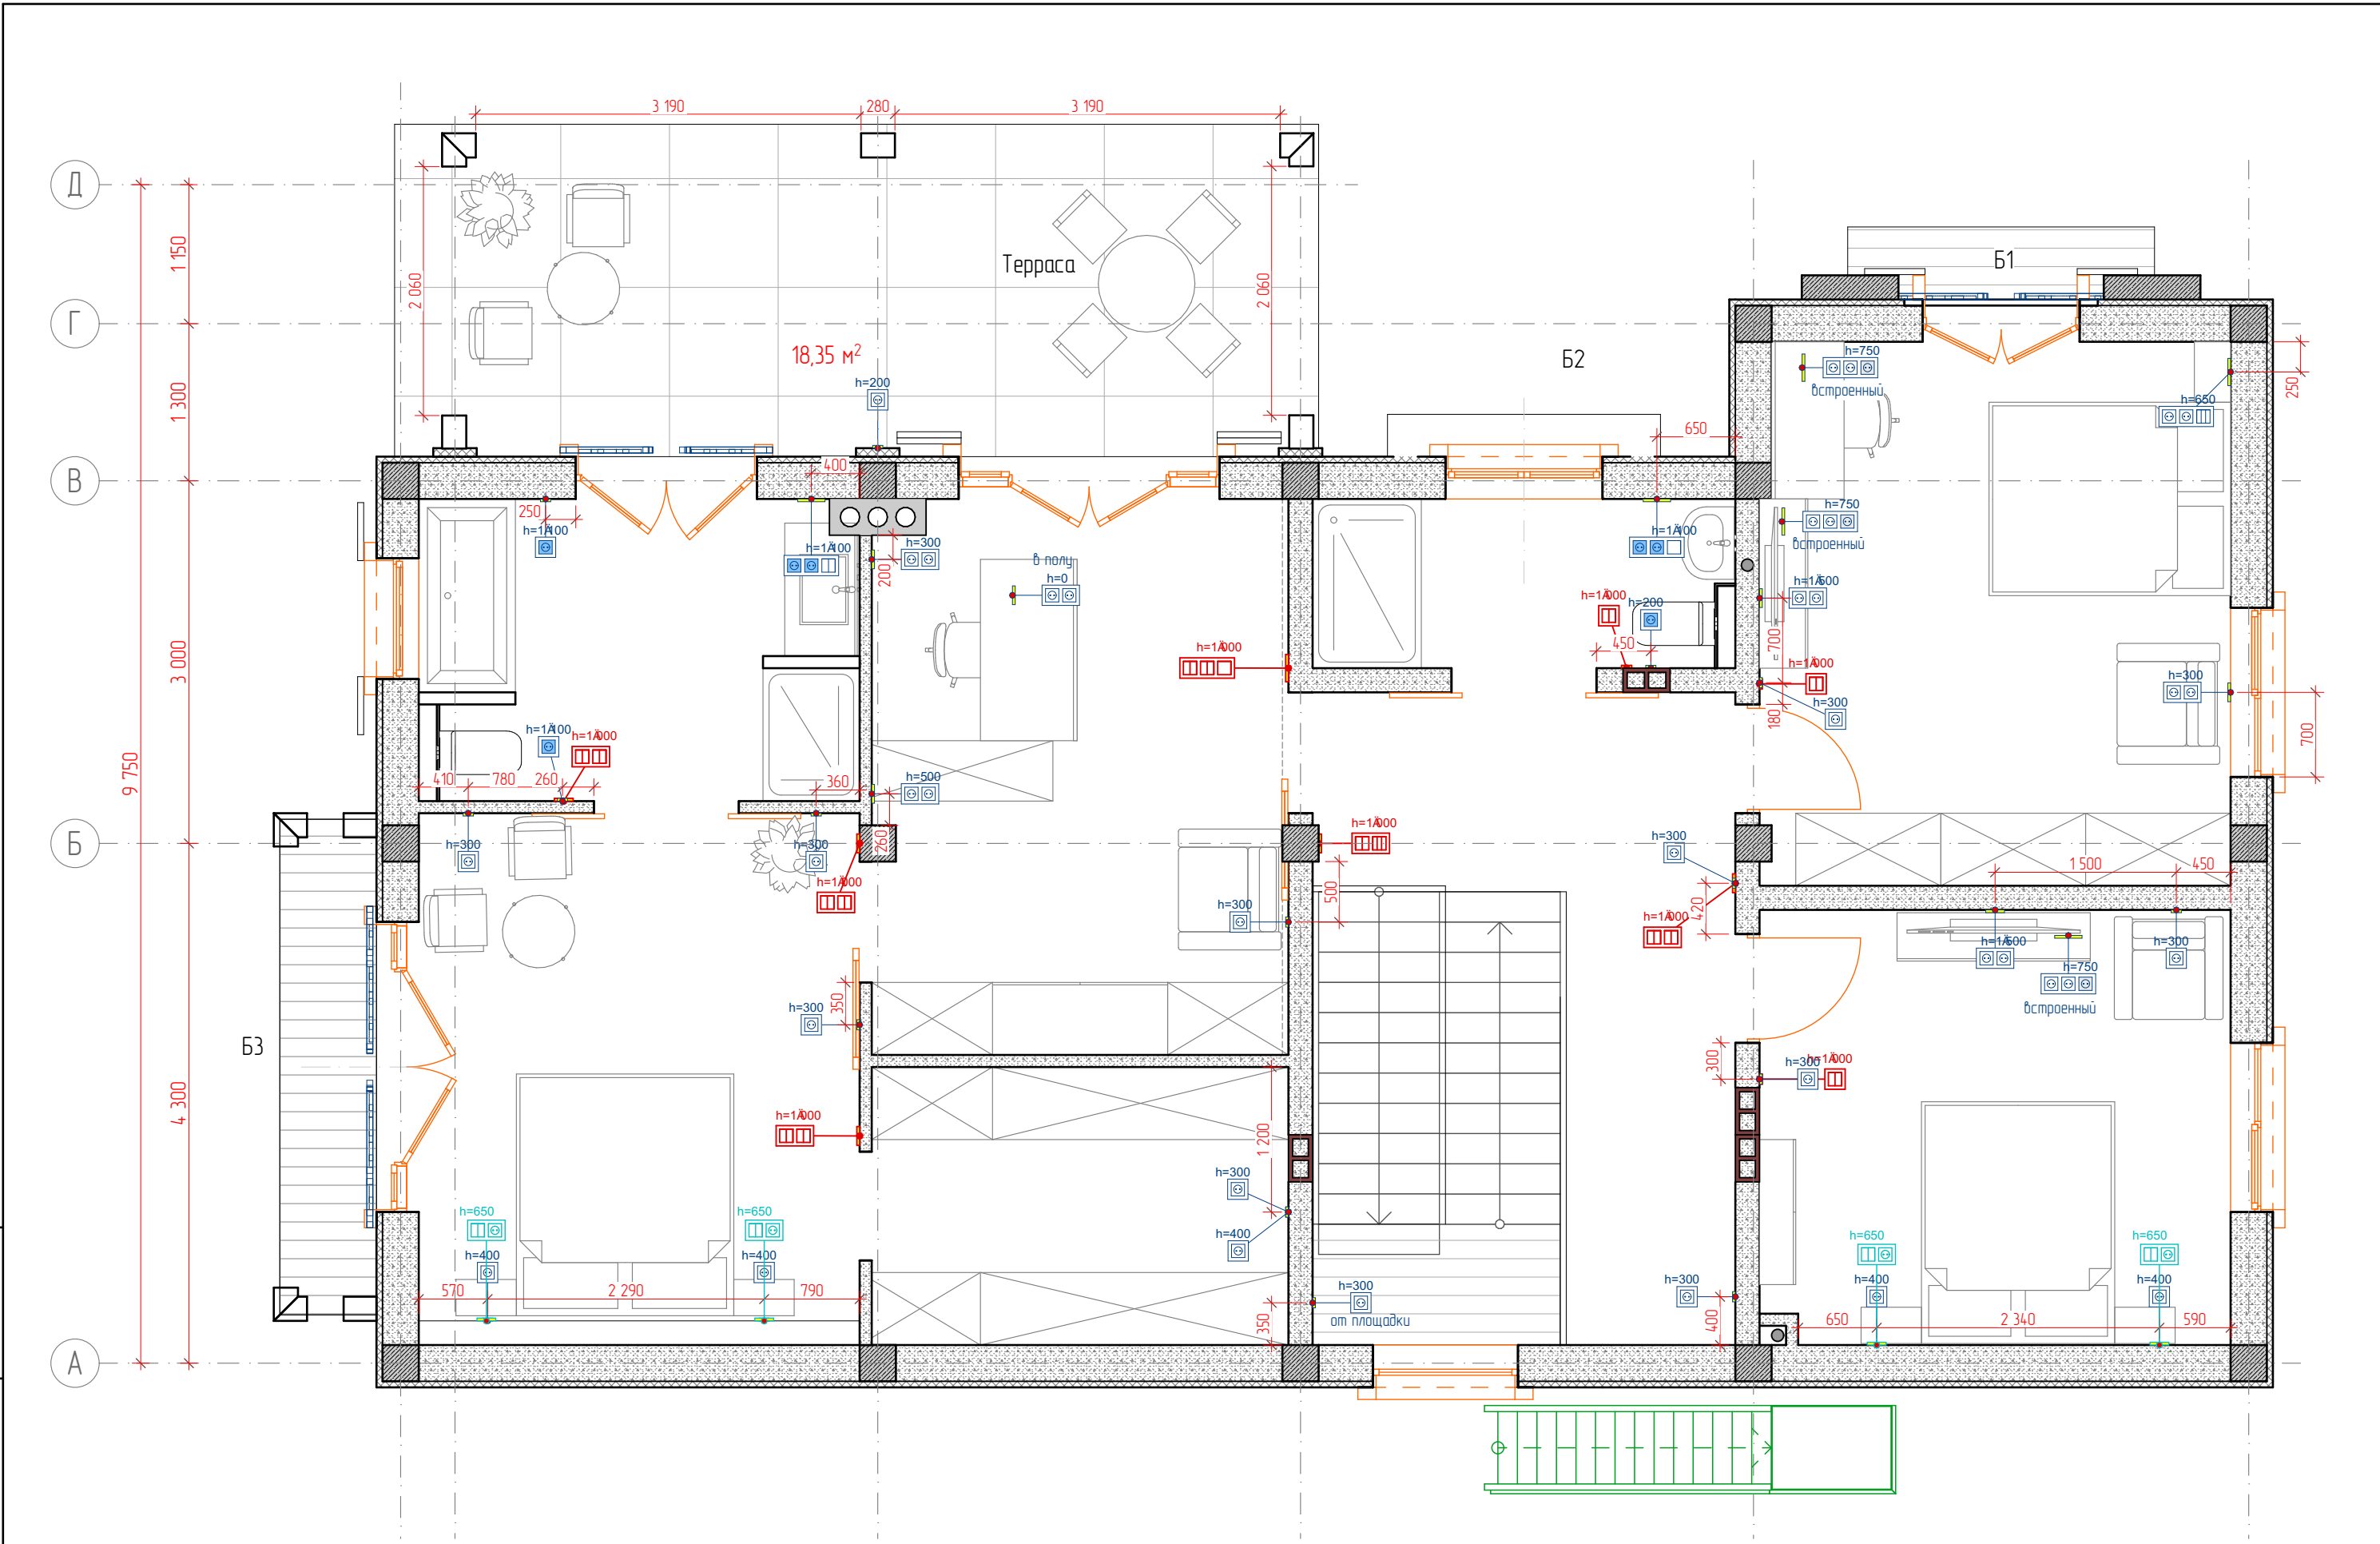


Последнее сохранение	20.06.2024		Гостевой дом по адресу: г.Геленджик, ул.Просторная, 56	Стадия	Лист	Листов
ГИП				Р	31	
Н.контр.			План электрики 2-го этажа			
Проверил						
Выполнил	Дурабин					

Инв. № подл.	Подпись и дата	Взам. инв. №

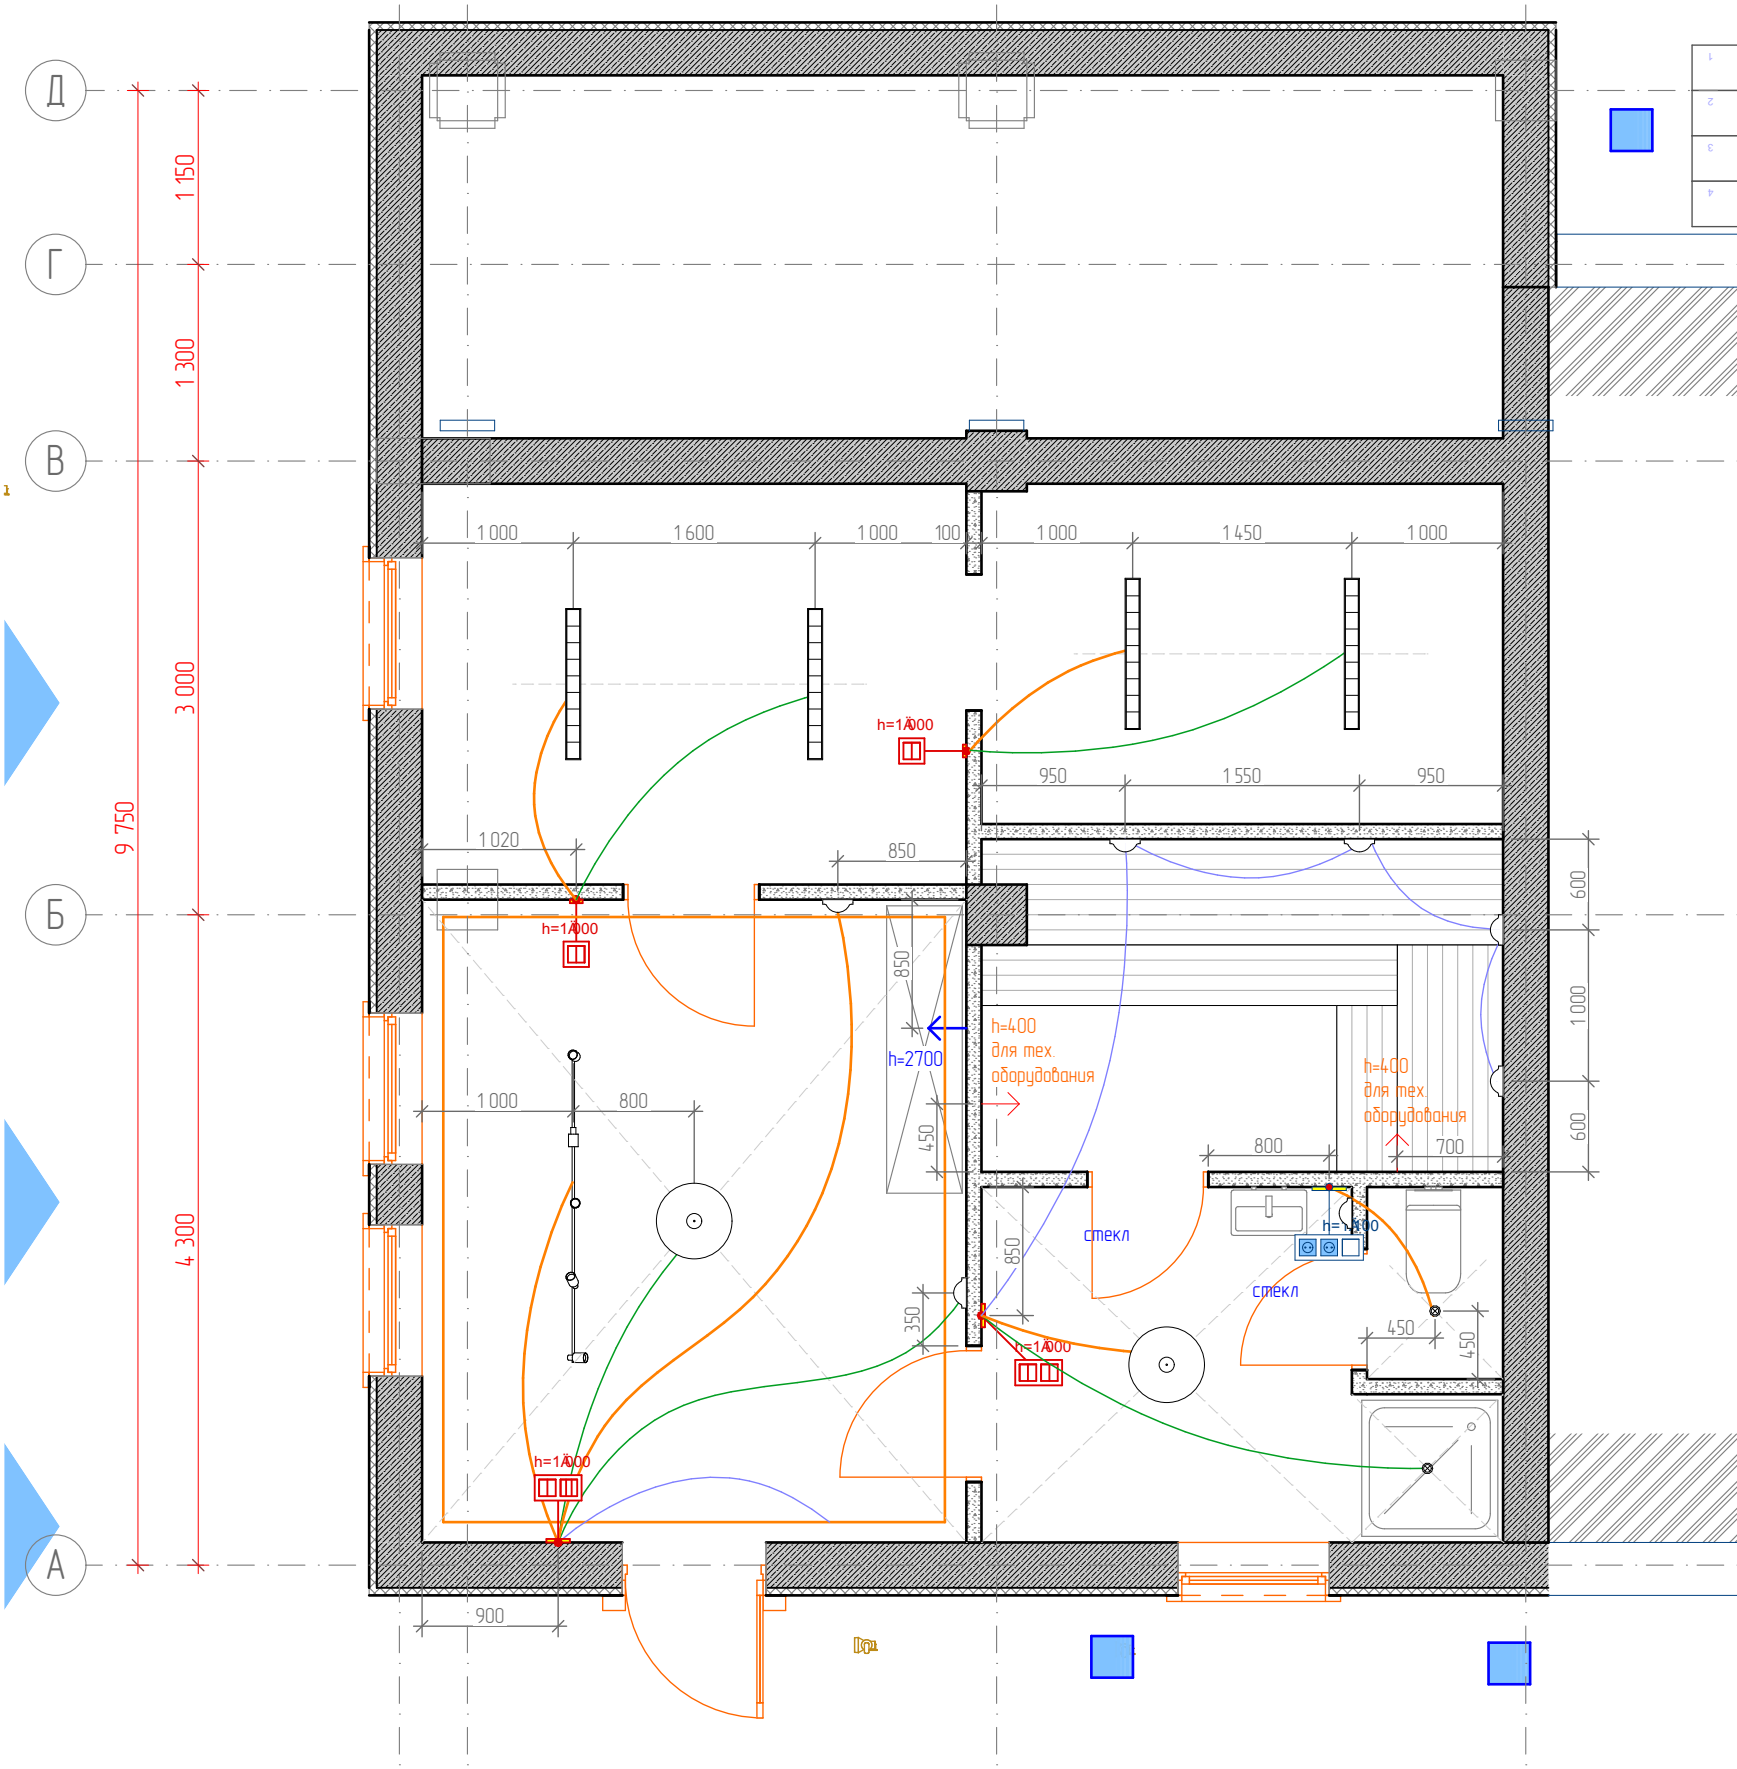

Последнее сохранение	20.06.2024		Гостевой дом по адресу: г.Геленджик, ул.Просторная, 56	Стадия	Лист	Листов
ГИП				Р	32	
Н.контр.			План расстановки светильников цоколя			
Проверил						
Выполнил	Дурабин					

Инв. № подл.	Подпись и дата	Взам. инв. №

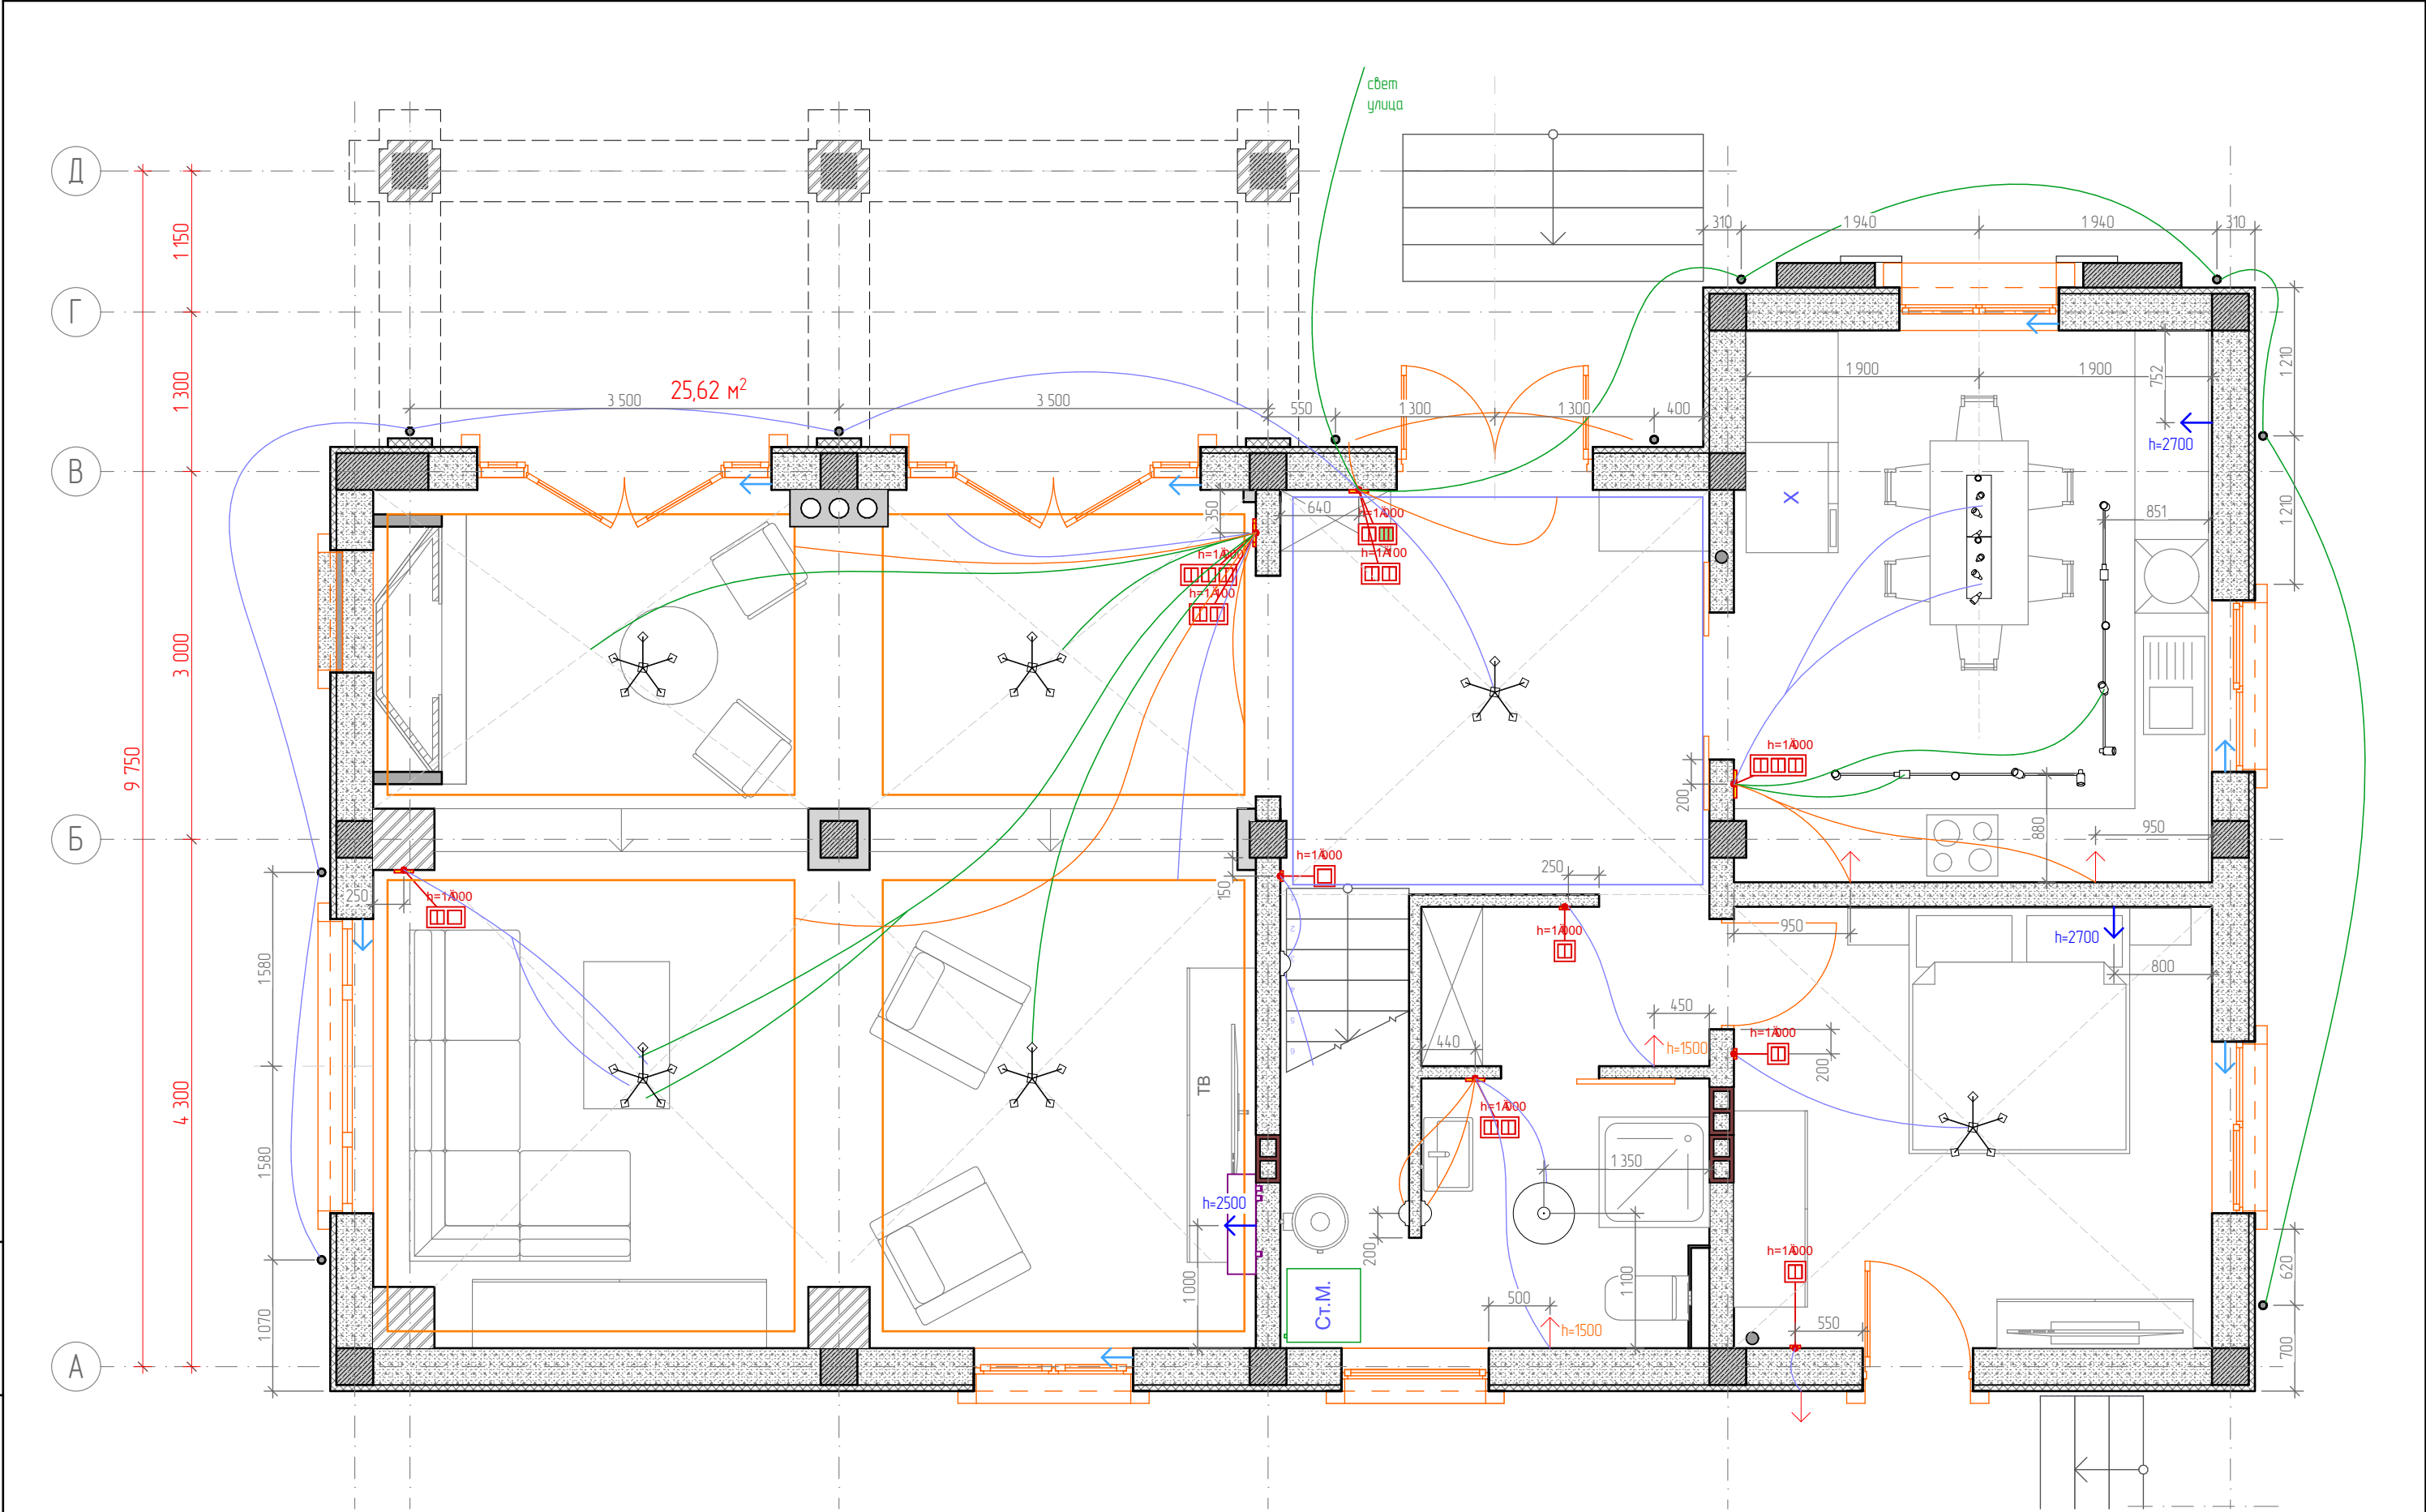


h=2500 – высоты даны от уровня чистого пола

Последнее сохранение	20.06.2024		Гостевой дом по адресу:	Стадия	Лист	Листов
ГИП			г.Геленджик, ул.Просторная, 56	Р	33	
Н.контр.			План расстановки светильников 1-го этажа			
Проверил						
Выполнил	Дурабин					


Инв. № подл.	Подпись и дата	Взам. инв. №

C:\Users\mash\Desktop\Работа\03_3ав\Кунду дом\Боп 28\КД_3ав 28.pln

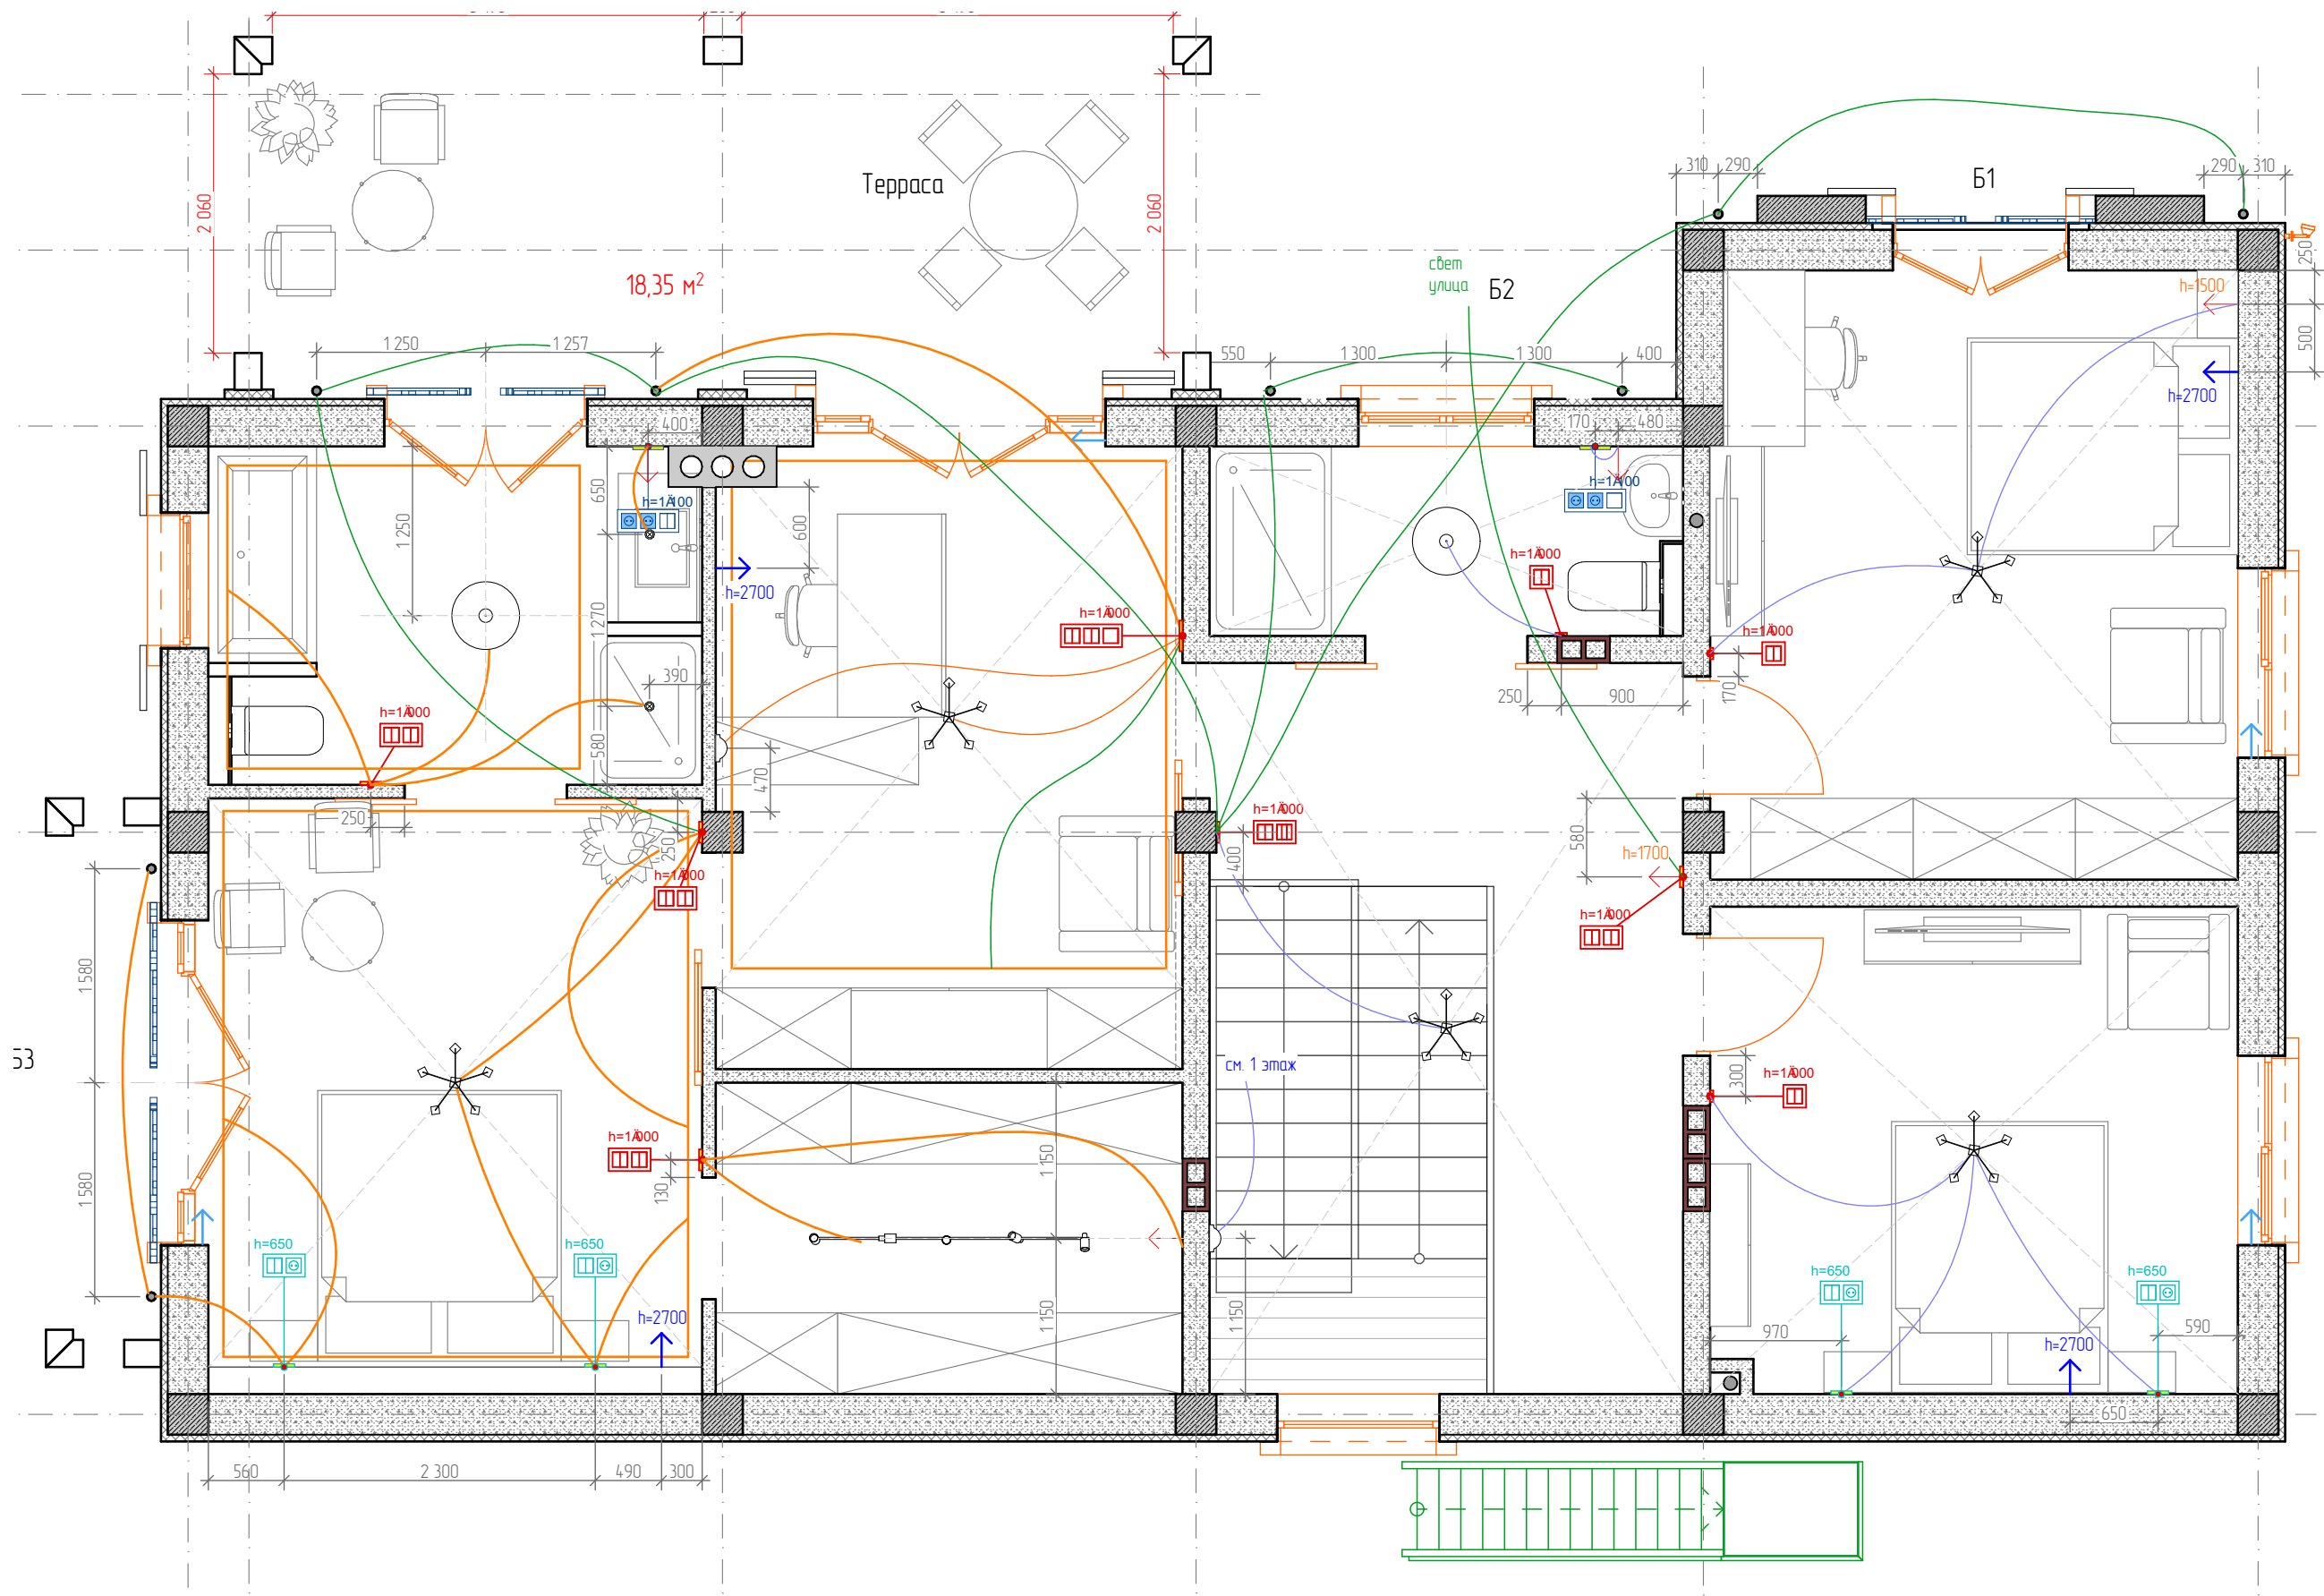


Последнее сохранение		20.06.2024	Гостевой дом по адресу: г.Геленджик, ул.Просторная, 56		Стадия	Лист	Листов
ГИП					Р	34	
Н.контр.			План расстановки светильников 2-го этажа				
Проверил							
Выполнил	Дурабин						

- ☐ – Вывод под полув (вода)
- +K – канализация

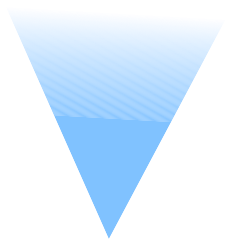

– полув

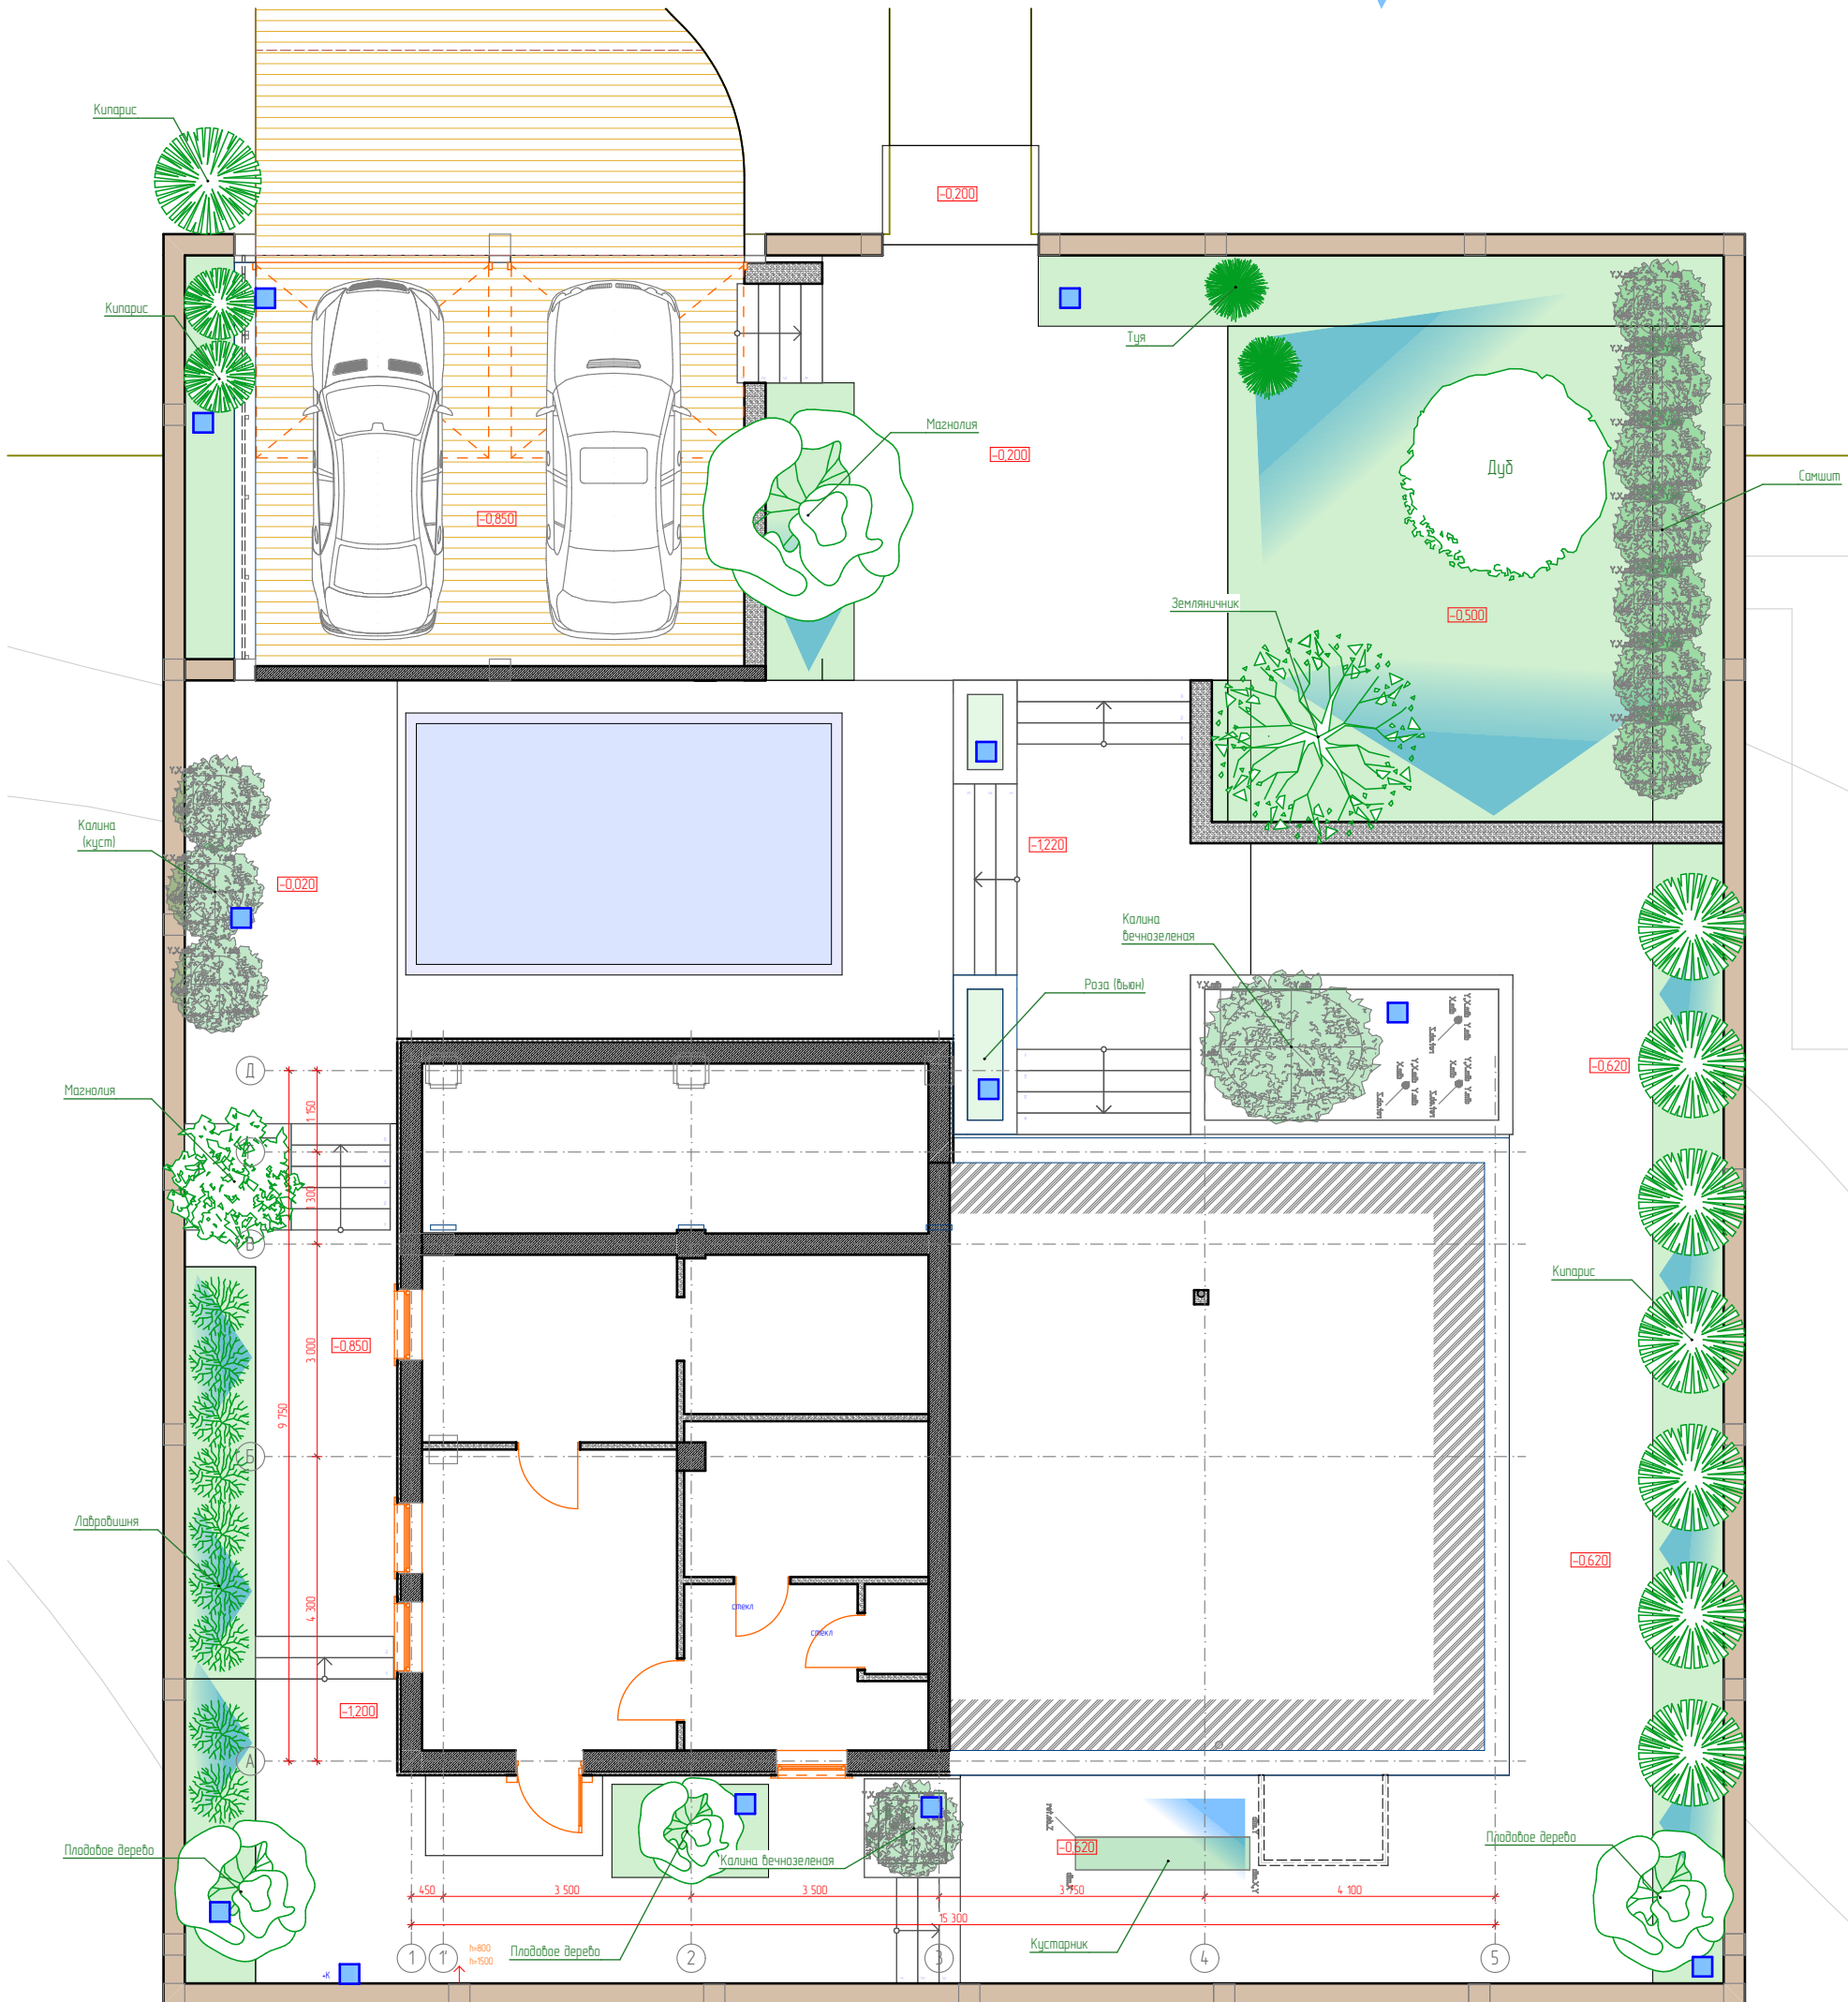

Последнее сохранение		20.06.2024		Гостевой дом по адресу: г.Геленджик, ул.Просторная, 56	Стадия	Лист	Листов
ГИП					Р	35	
Н.контр.							
Проверил							
Выполнил	Дуравин						


Условные обозначения:

- камеры наружного видеонаблюдения

 – подświetka


⊗ – светильник ландшафтный

$h=1500$ – вывод

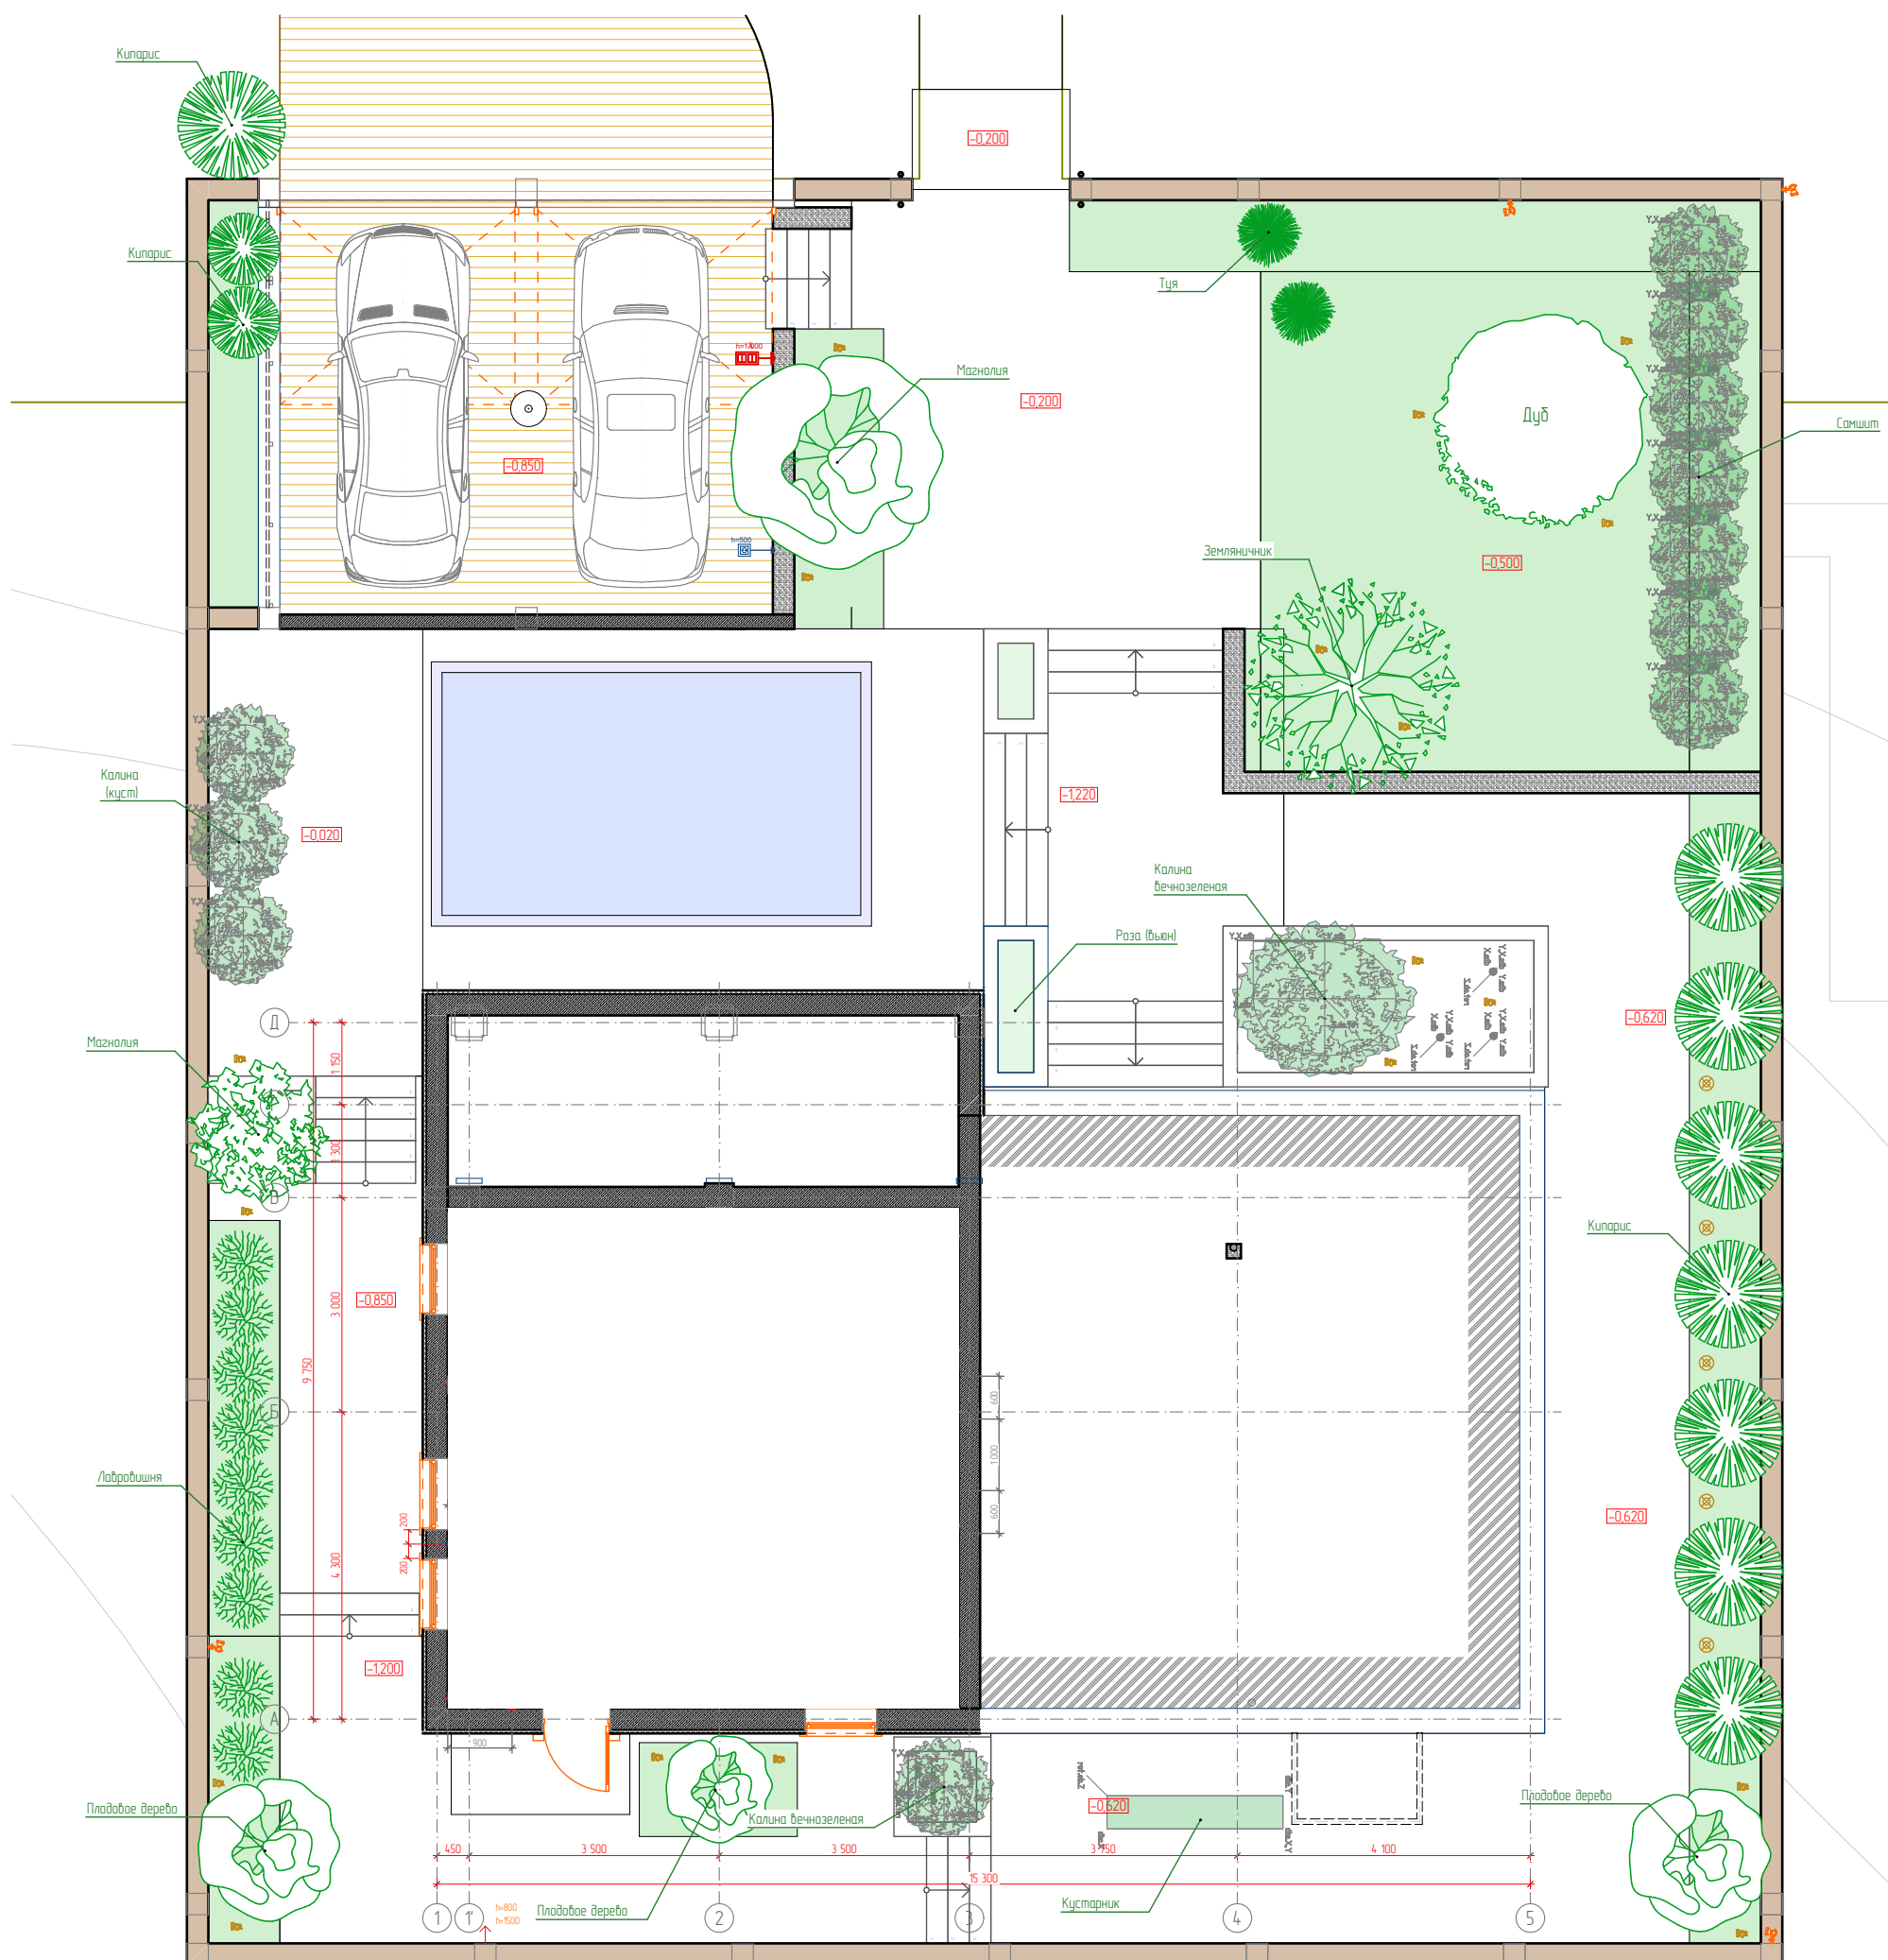

Инв. № подл.	Подпись и дата	Взам. инв. №

Последнее сохранение		20.06.2024	Гостевой дом по адресу: г.Геленджик, ул.Просторная, 56	Стадия	Лист	Листов
ГИП				Р	36	
Н.контр.			Благоустройство. Освещение + видеонаблюдение			
Проверил						
Выполнил	Дуравин					

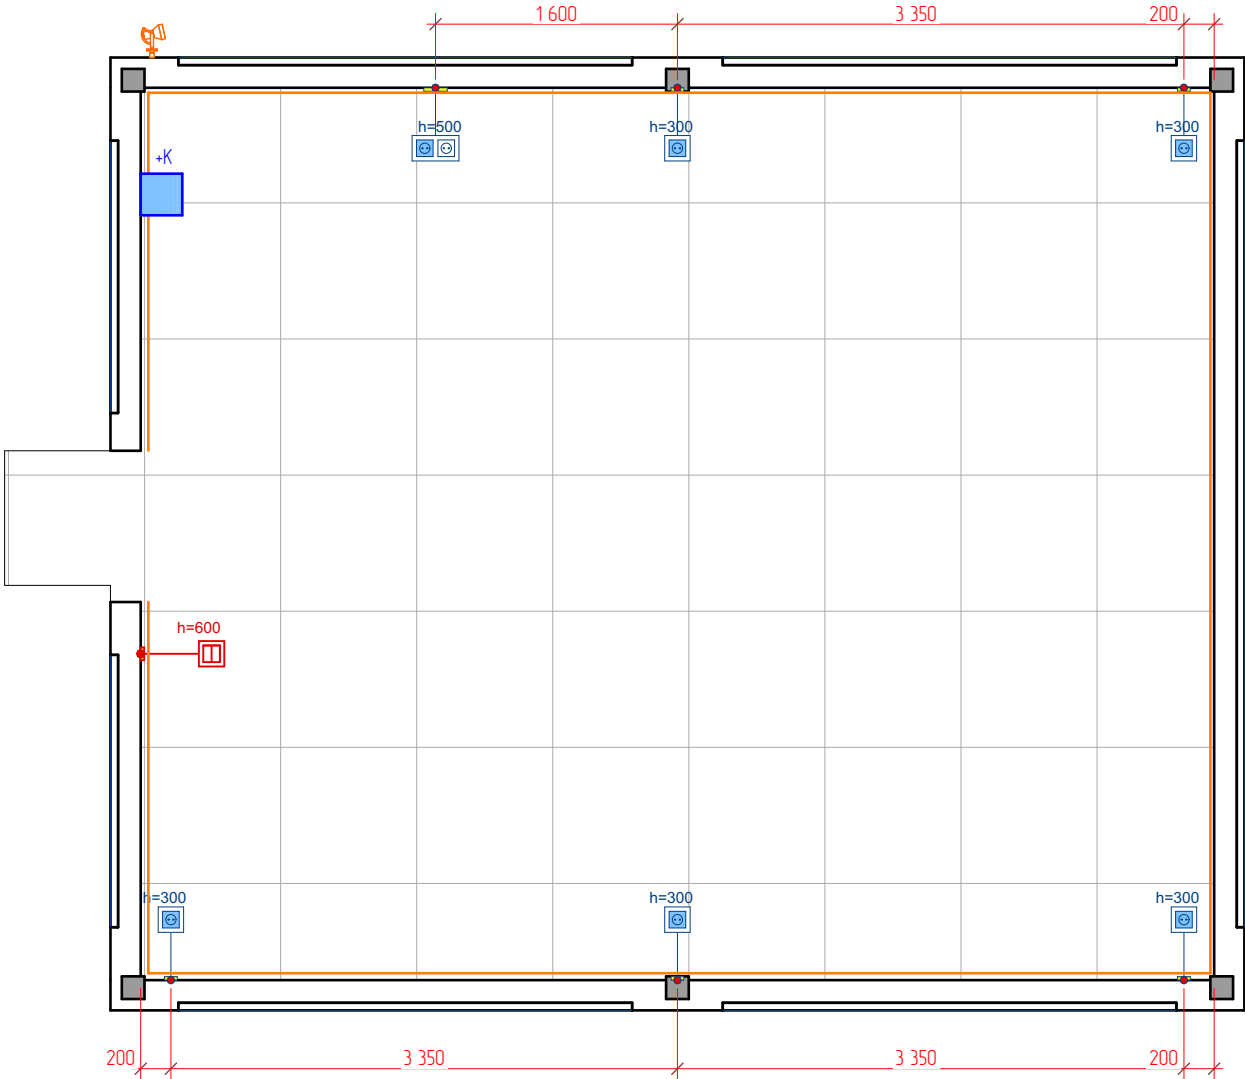

Условные обозначения:


- камеры наружного видеонаблюдения
- подсветка
- светильник ландшафтный
- вывод

Инв. № подл.	Подпись и дата	Взам. инв. №

Последнее сохранение		20.06.2024		Гостевой дом по адресу: г.Геленджик, ул.Просторная, 56	Стадия	Лист	Листов
ГИП					Р	37	
Н.контр.				Кровля гаража. План электрики			
Проверил							
Выполнил	Дуравин						


Инв. № подл.	Подпись и дата	Взам. инв. №

C:\Users\mzh\Desktop\Работа\03_3ая\Кундуз\Боп 28\XG_3ая 28.pln

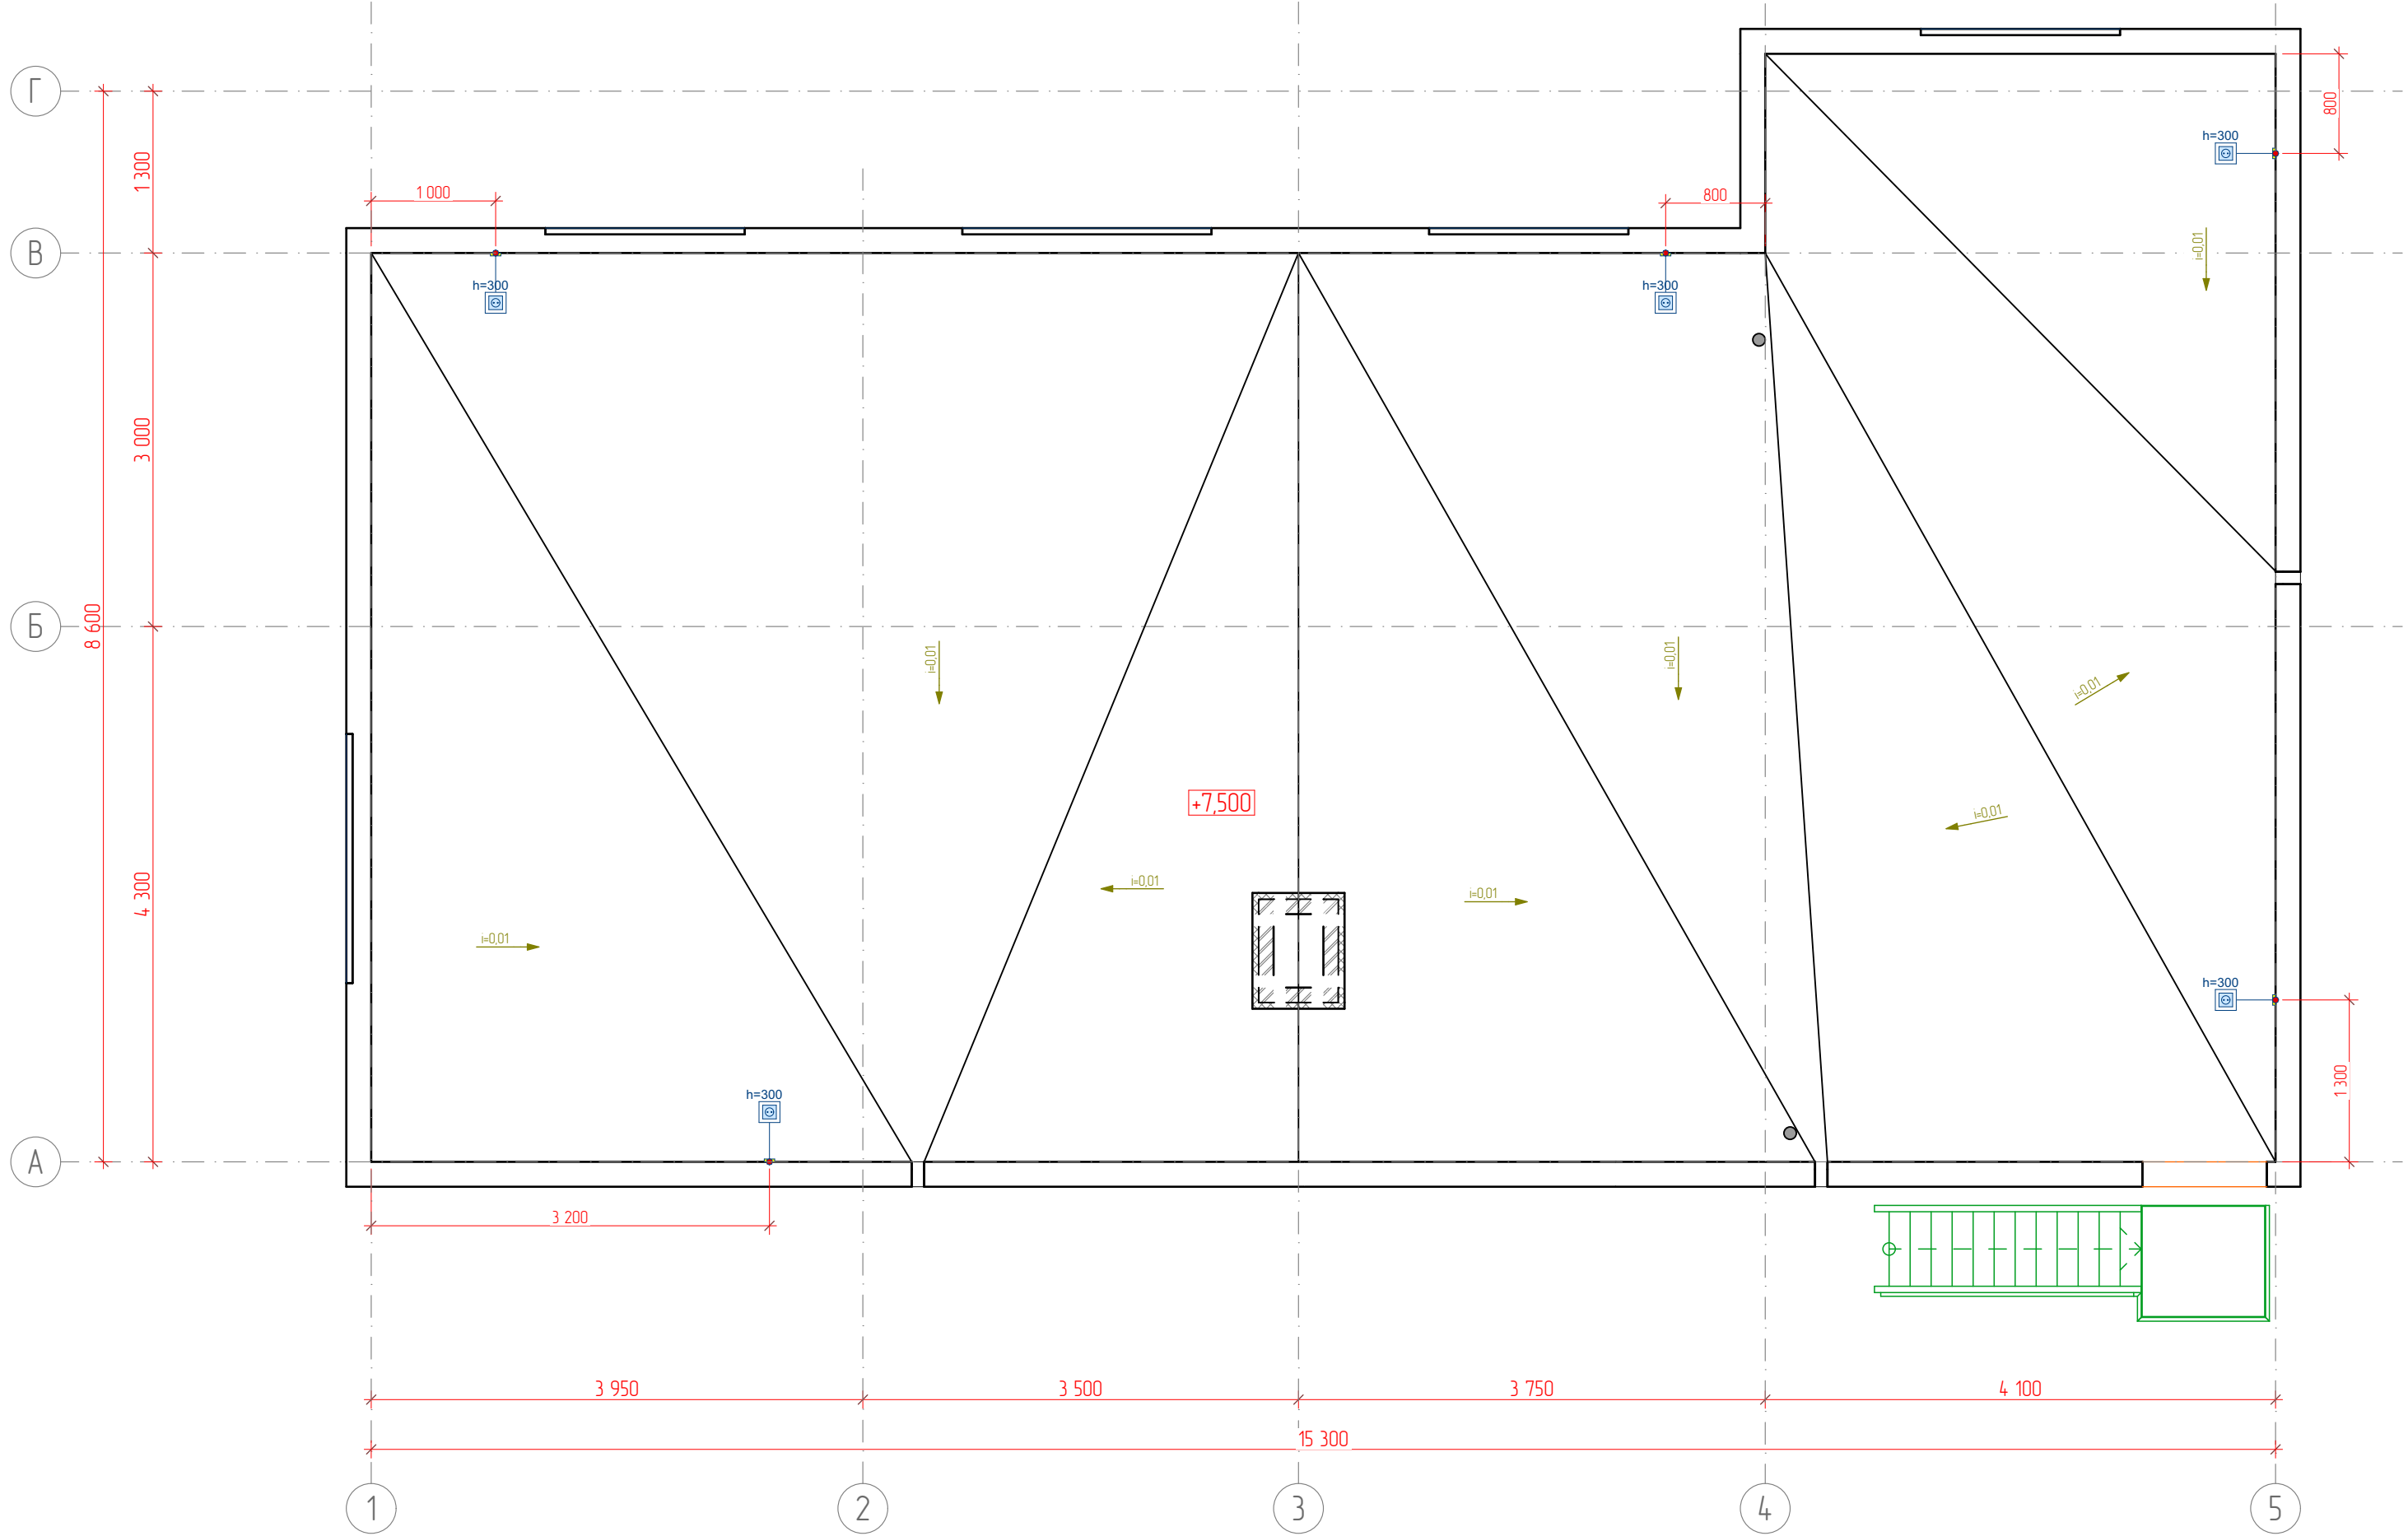


Последнее сохранение		20.06.2024		Гостевой дом по адресу: г.Геленджик, ул.Просторная, 56	Стадия	Лист	Листов
ГИП					Р	38	
Н.контр.				План кровли. Розетки			
Проверил							
Выполнил	Дурабин						



Инв. № подл.	Взам. инв. №
Подпись и дата	

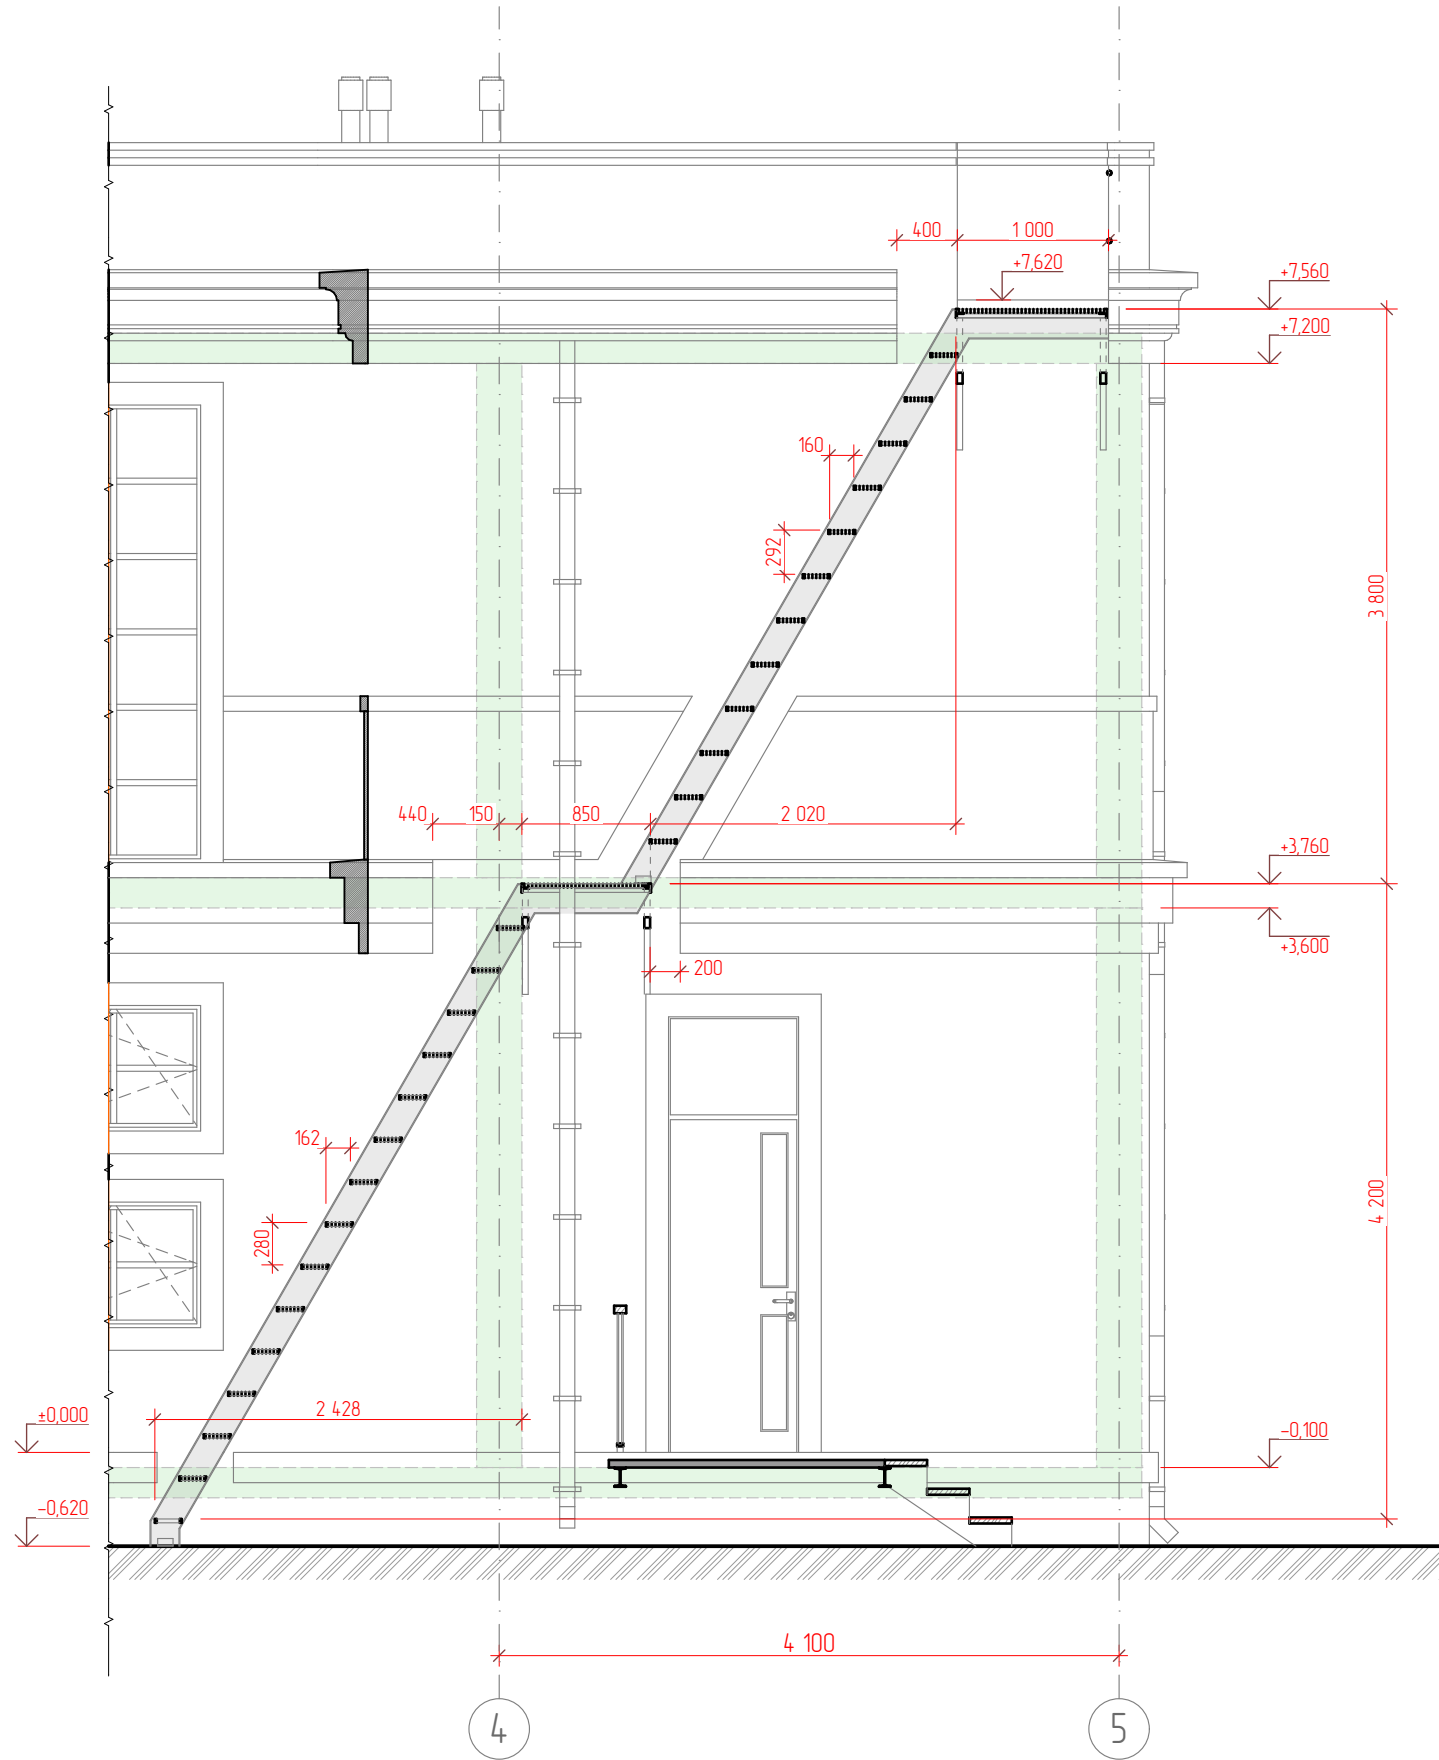

— ж/б каркас

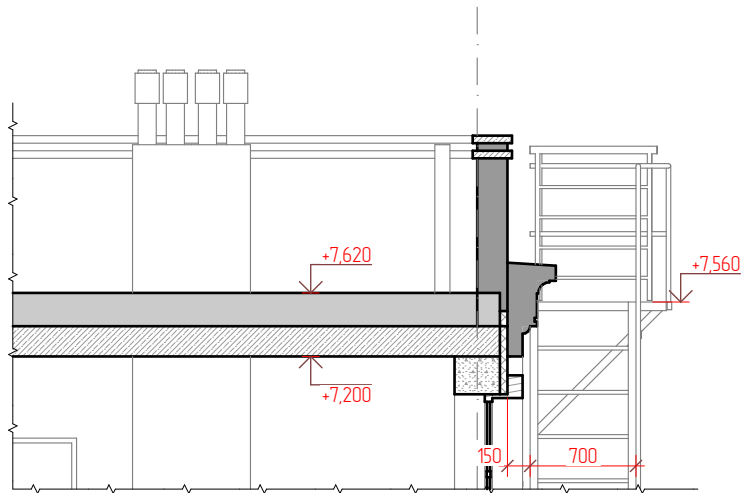


Последнее сохранение	20.06.2024		Гостевой дом по адресу: г.Геленджик, ул.Просторная, 56	Стадия	Лист	Листов
ГИП				Р	39	
Н.контр.			Фрагмент фасада в осях 4-5. Наружная лестница			
Проверил						
Выполнил	Дурабин					

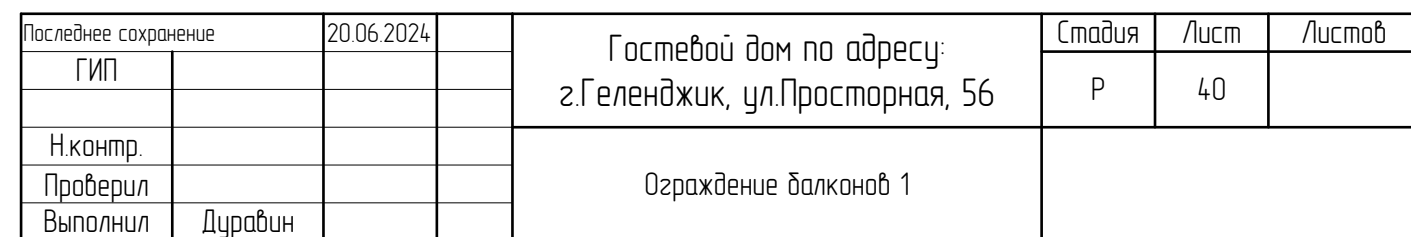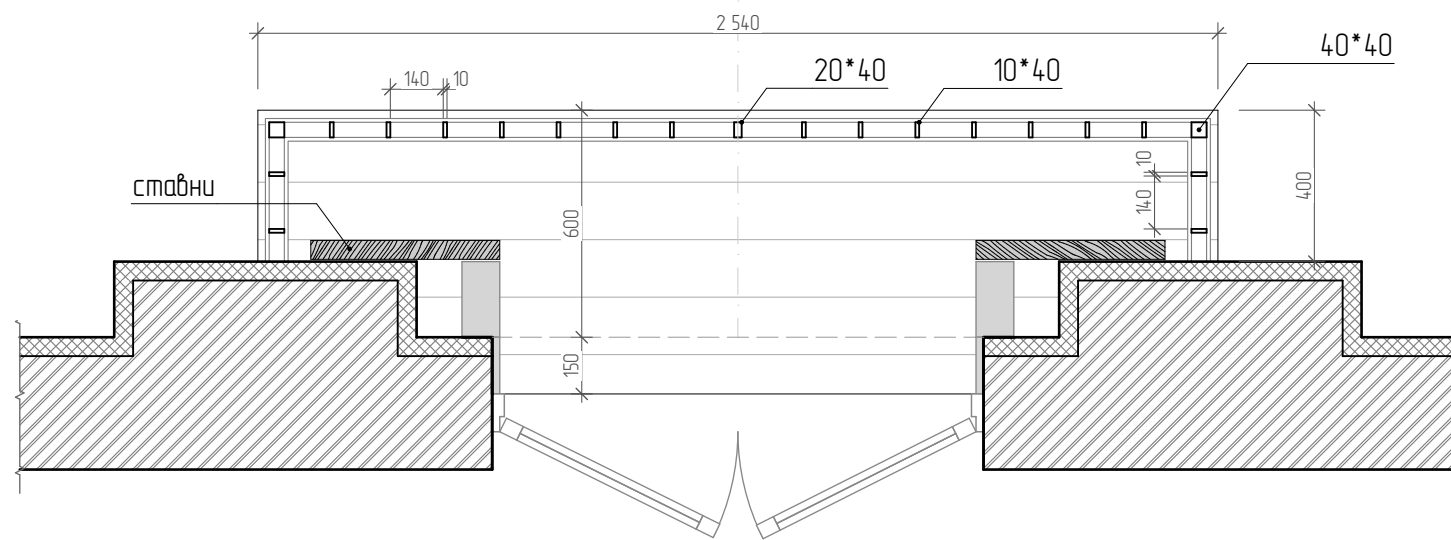

Инв. № подл.	Подпись и дата	Взам. инв. №


C:\Users\mzh\... 28.pln

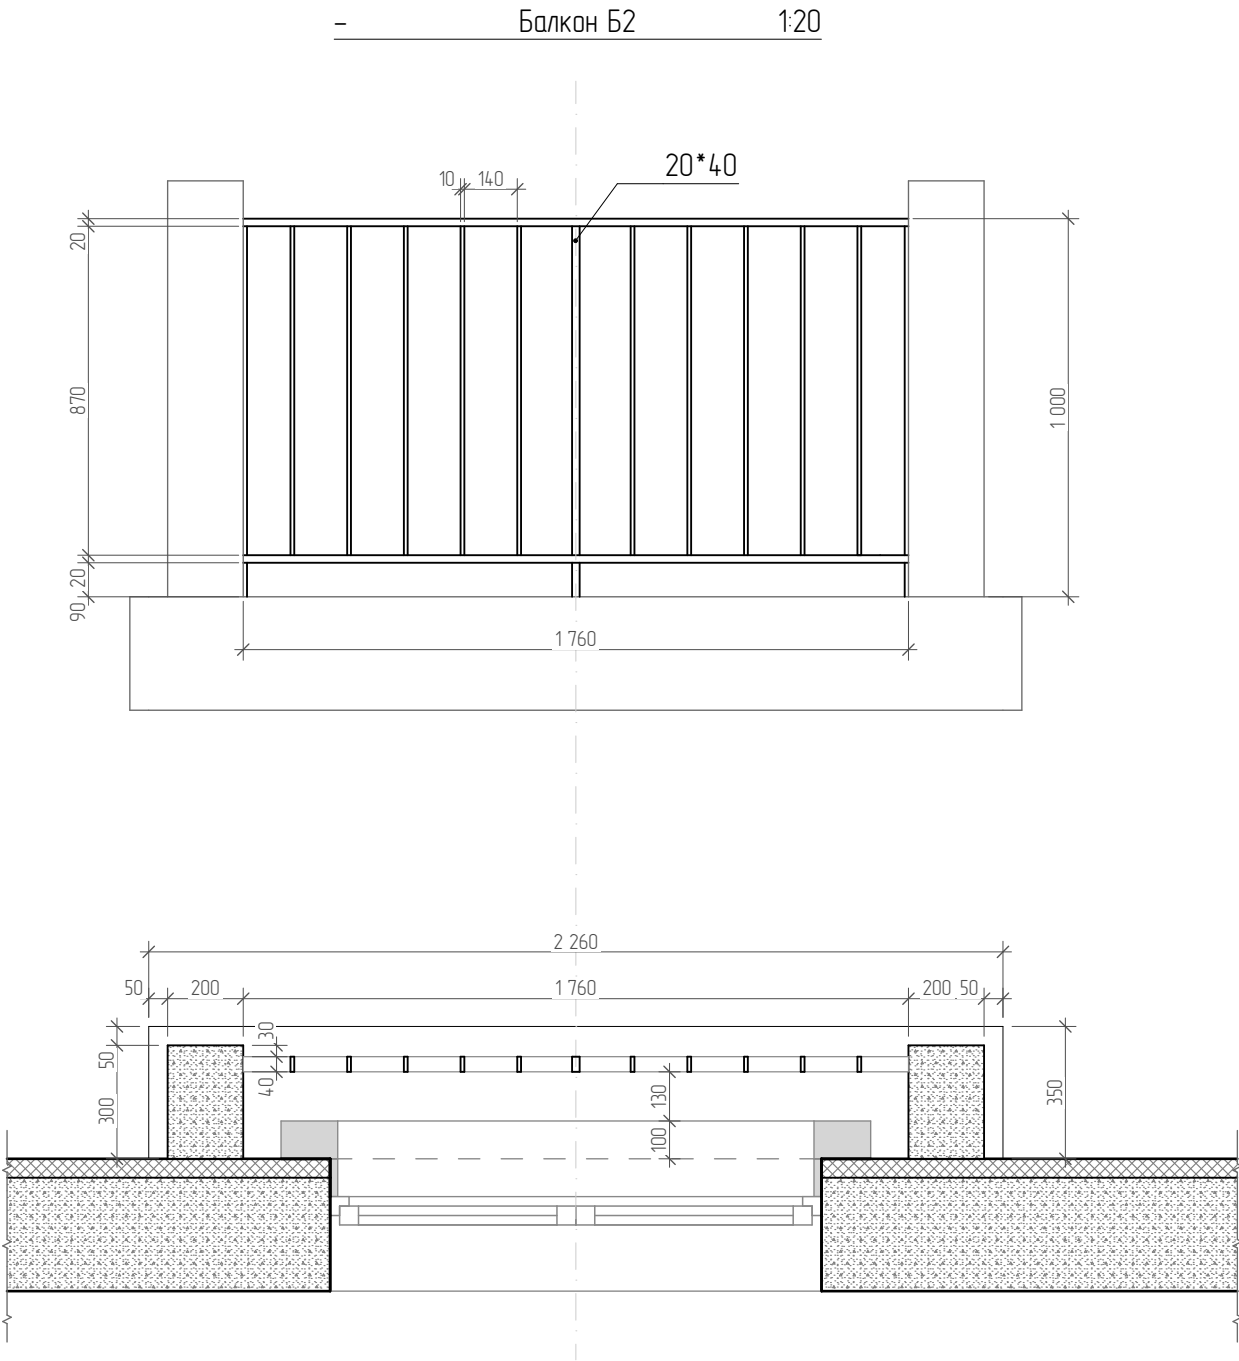


Последнее сохранение		20.06.2024		Гостевой дом по адресу: г.Геленджик, ул.Просторная, 56	Стадия	Лист	Листов
ГИП					Р	41	
Н.контр.				Ограждение балконов 2			
Проверил							
Выполнил	Дурабин						

Инв. № подл.	Подпись и дата	Взам. инв. №

C:\Users\mzh\...28.pln

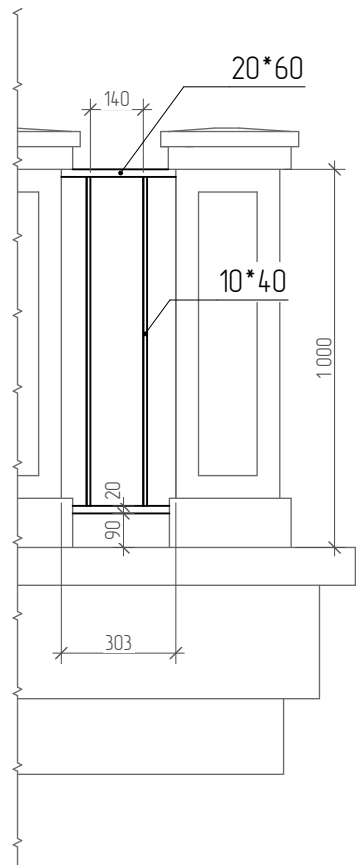

Балкон БЗ 1:20

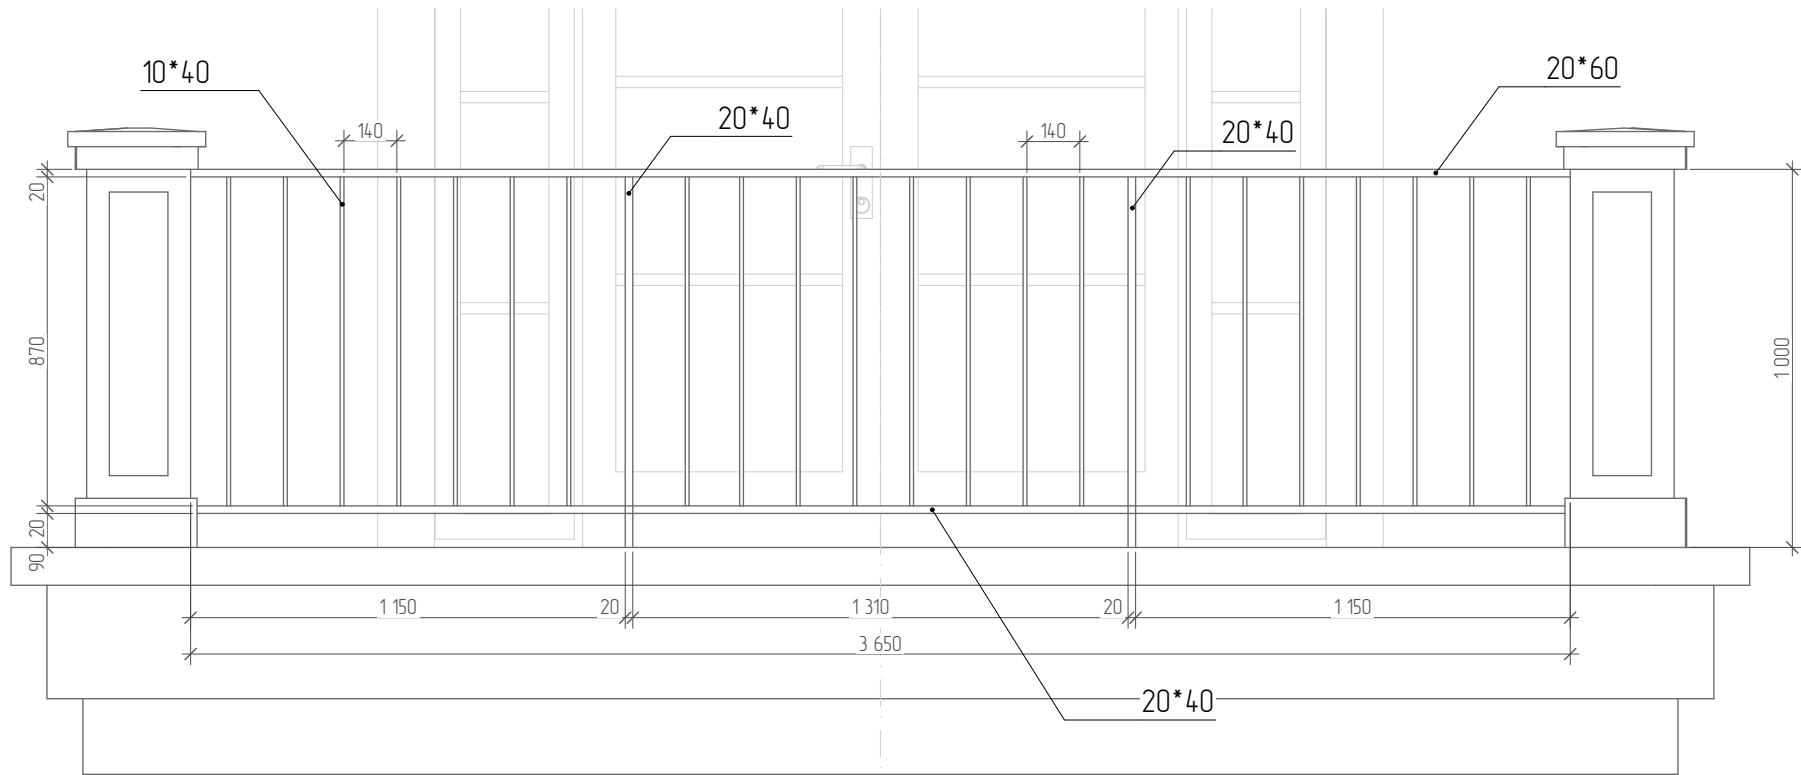


Последнее сохранение		20.06.2024		Гостевой дом по адресу: г.Геленджик, ул.Просторная, 56	Стадия	Лист	Листов
ГИП					Р	42	
Н.контр.				Ограждение балконов 3			
Проверил							
Выполнил	Дуравин						

Инв. № подл.	Подпись и дата	Взам. инв. №



Последнее сохранение	20.06.2024		Гостевой дом по адресу:	Стадия	Лист	Листов
ГИП			г.Геленджик, ул.Просторная, 56	Р	43	
Н.контр.						
Проверил			Схема расположения светильников на фасаде			
Выполнил	Дурабин					

Ф-02 Фасад Д-А (1) 1:55,56


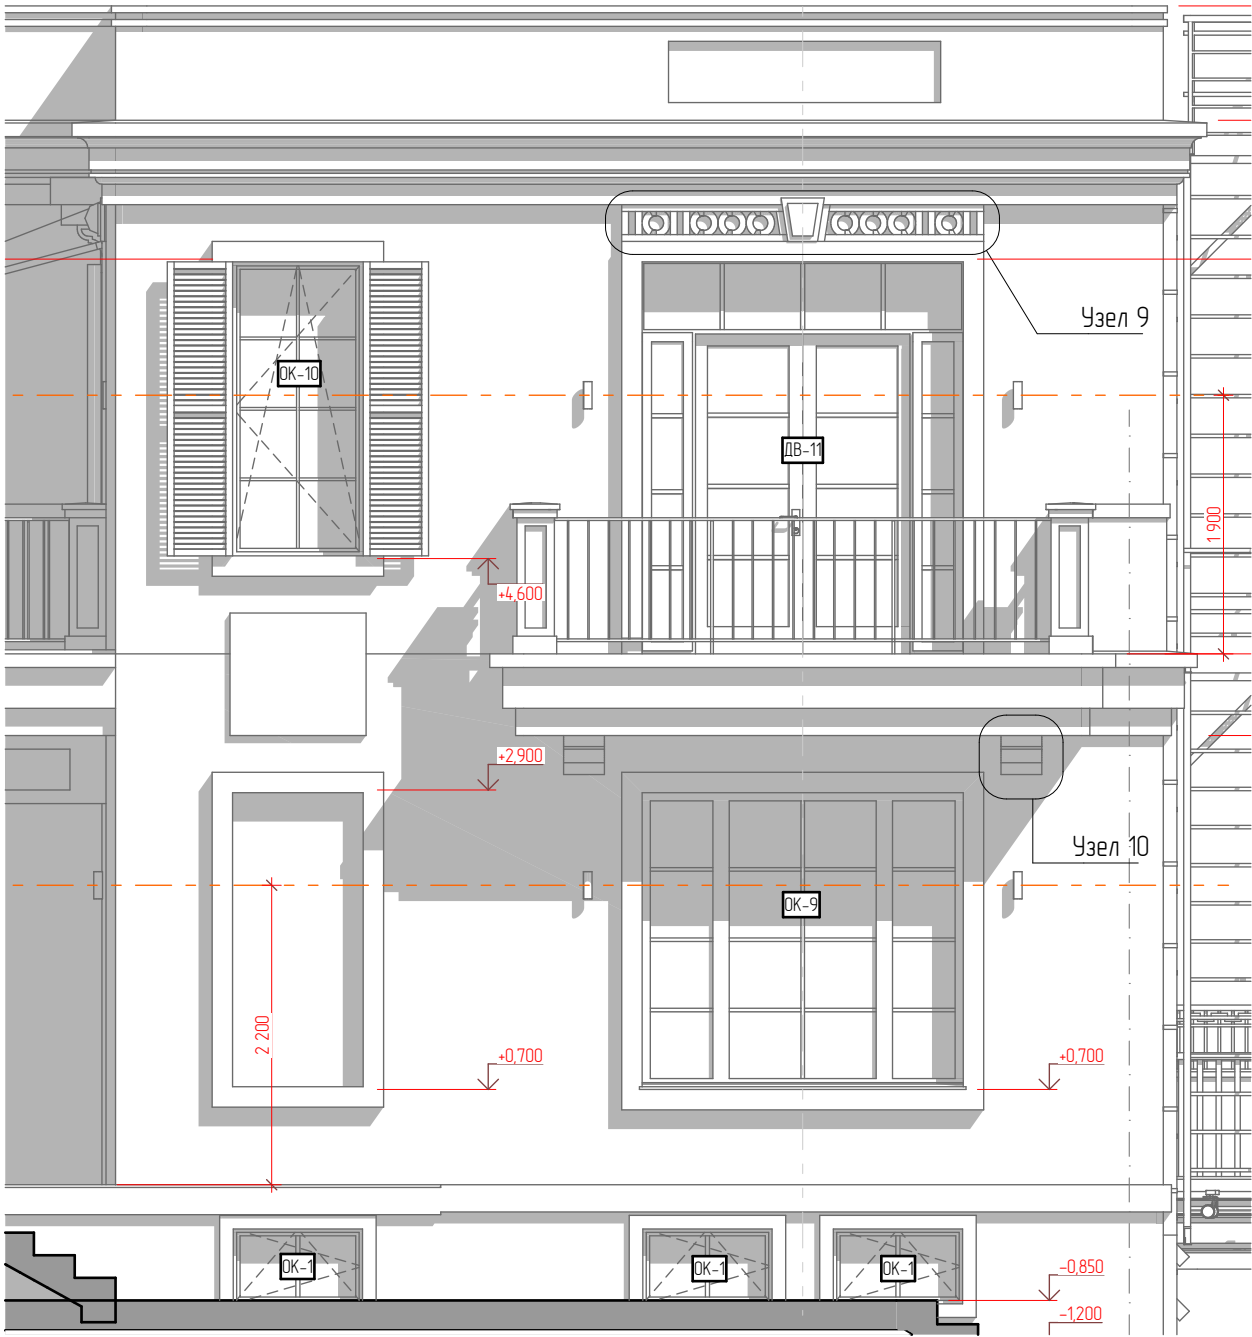


Ф-03 Фасад А-Д (1) 1:55,56





Инв. № подл.	Подпись и дата	Взам. инв. №

Последнее сохранение		20.06.2024		Гостевой дом по адресу: г.Геленджик, ул.Просторная, 56	Стадия	Лист	Листов
ГИП					Р	44	
Н.контр.				Схема расположения светильников. Фасады А-Д, Д-А			
Проверил							
Выполнил	Дурабин						

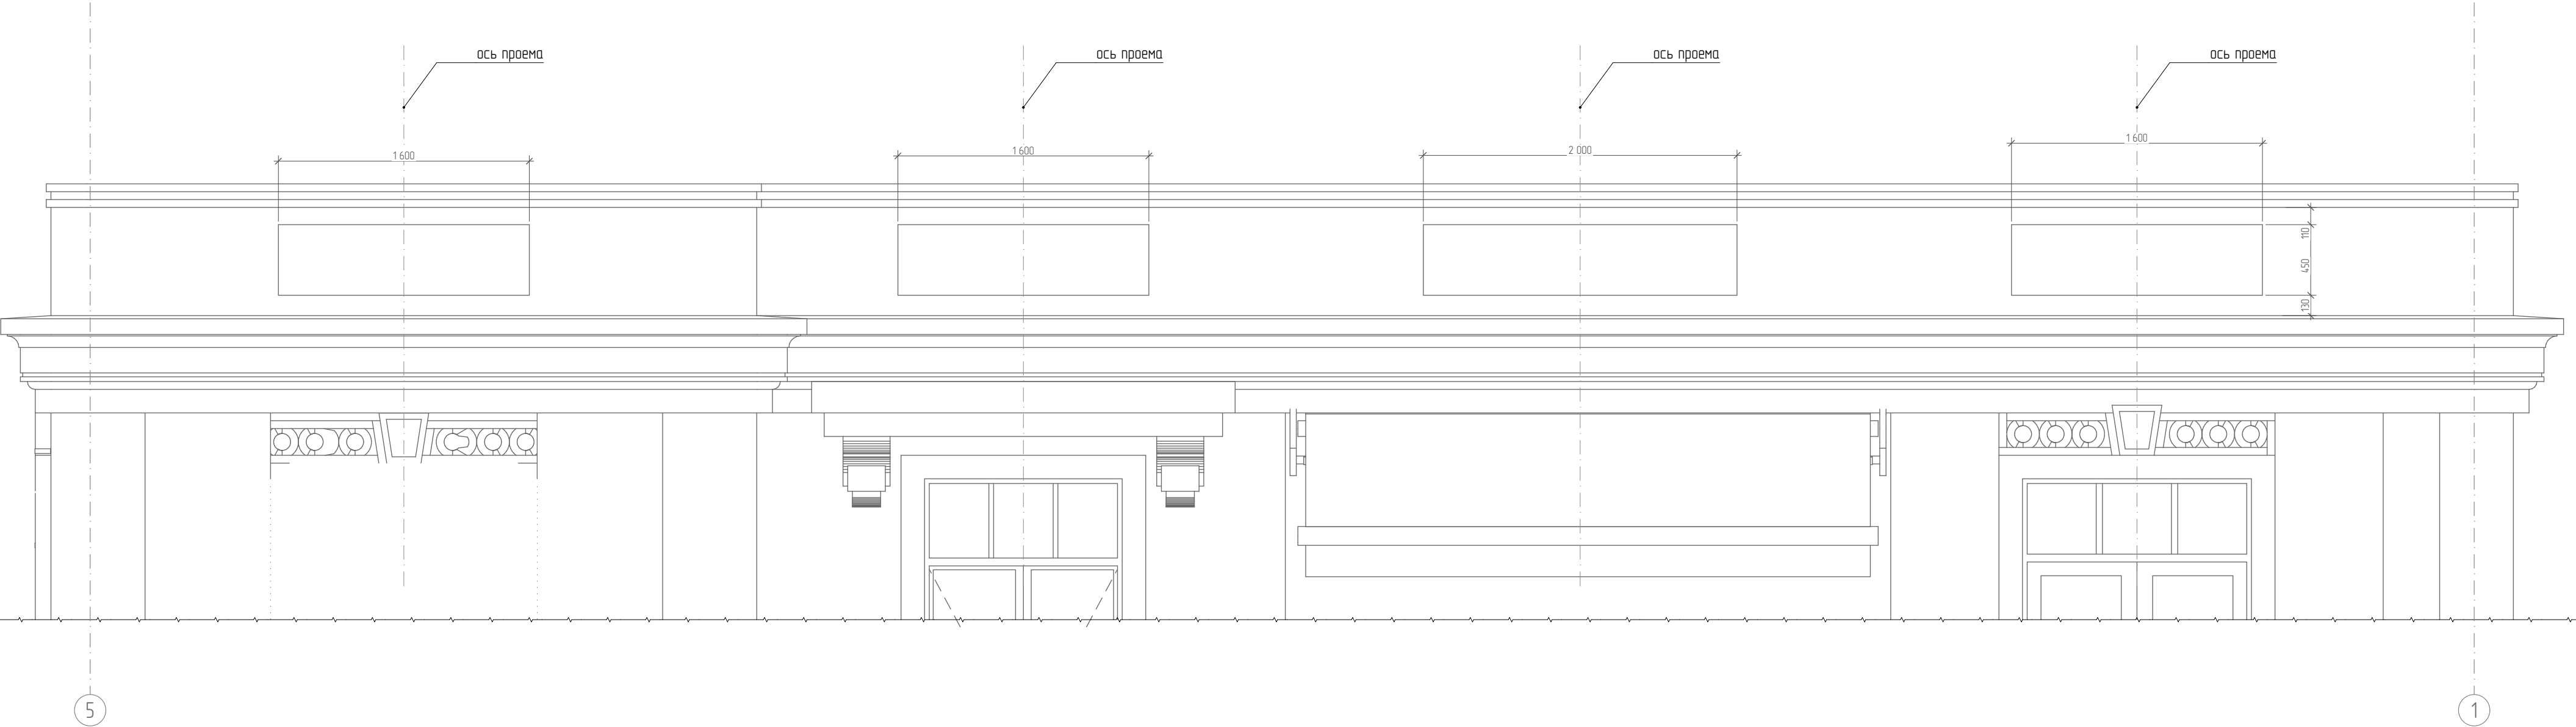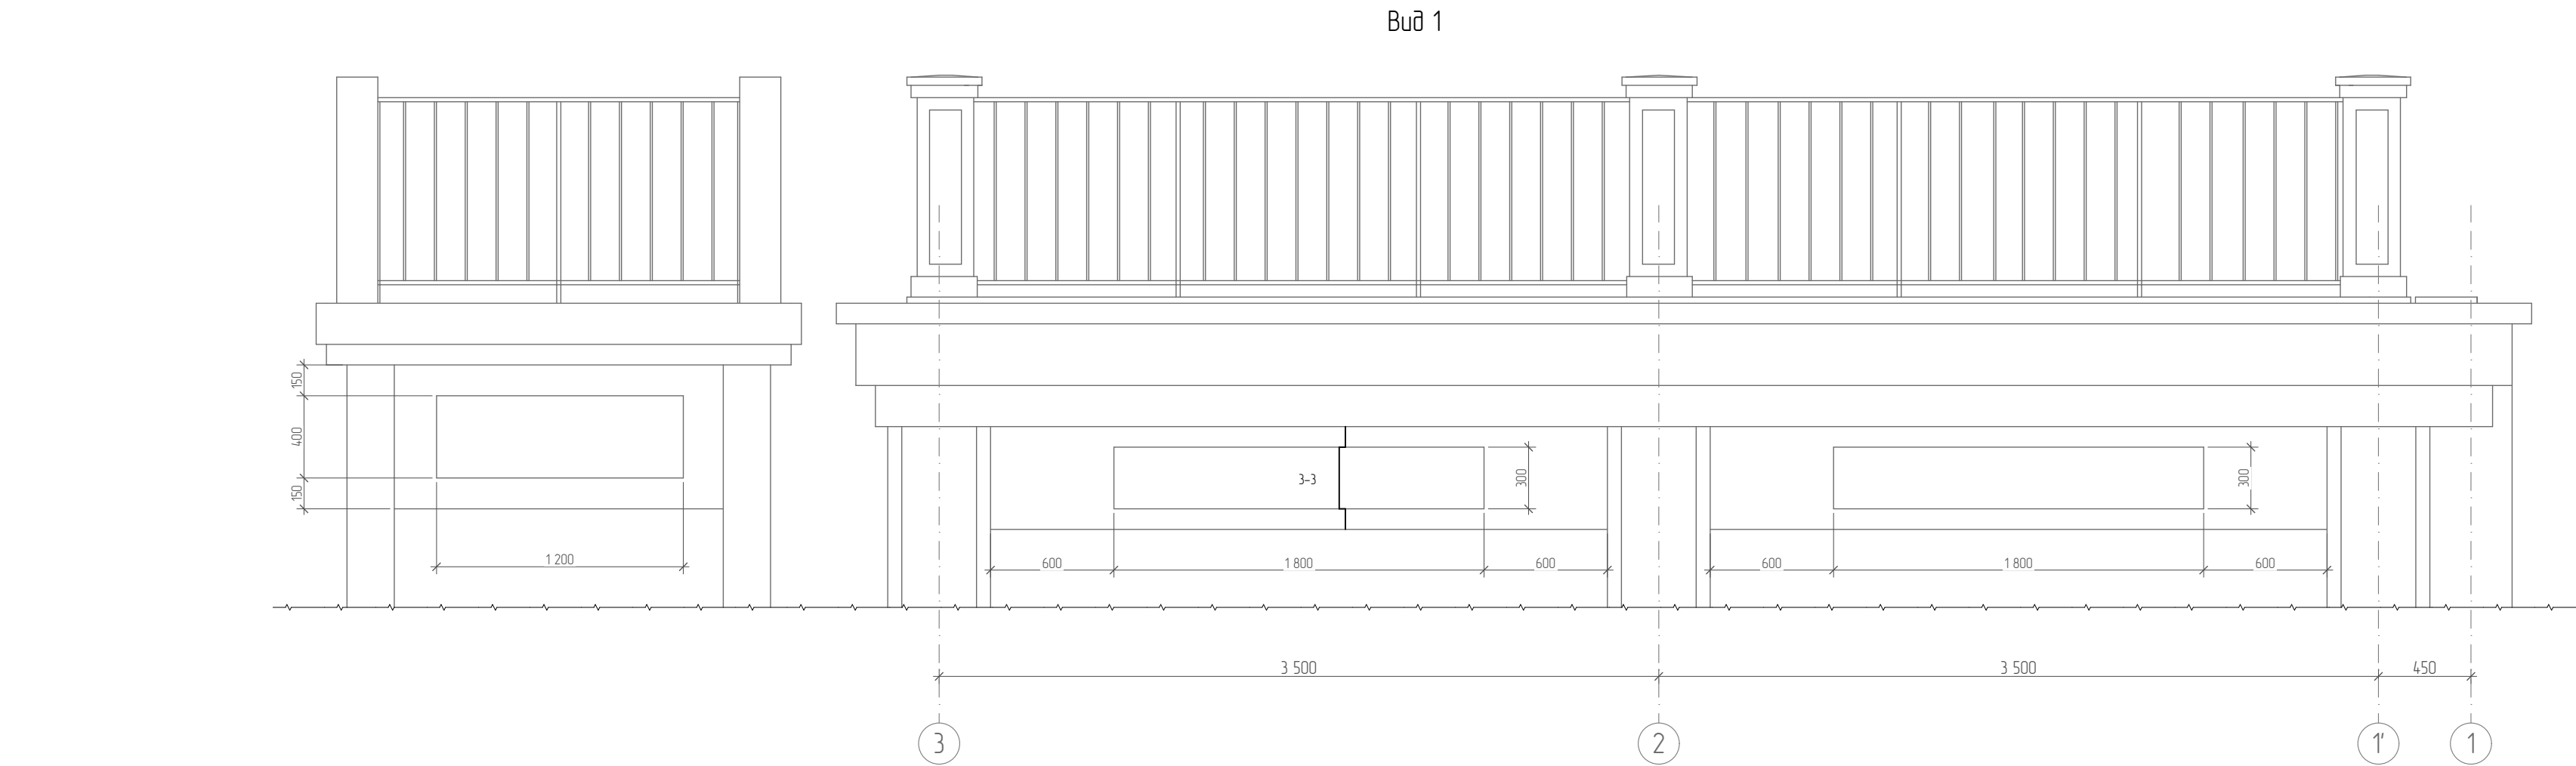

Последнее сохранение		20.06.2024		Гостевой дом по адресу: г.Геленджик, ул.Просторная, 56	Стадия	Лист	Листов
ГИП					Р	46	
Н.контр.				Фрагмент фасада в осях 5-1			
Проверил							
Выполнил	Дурабин						

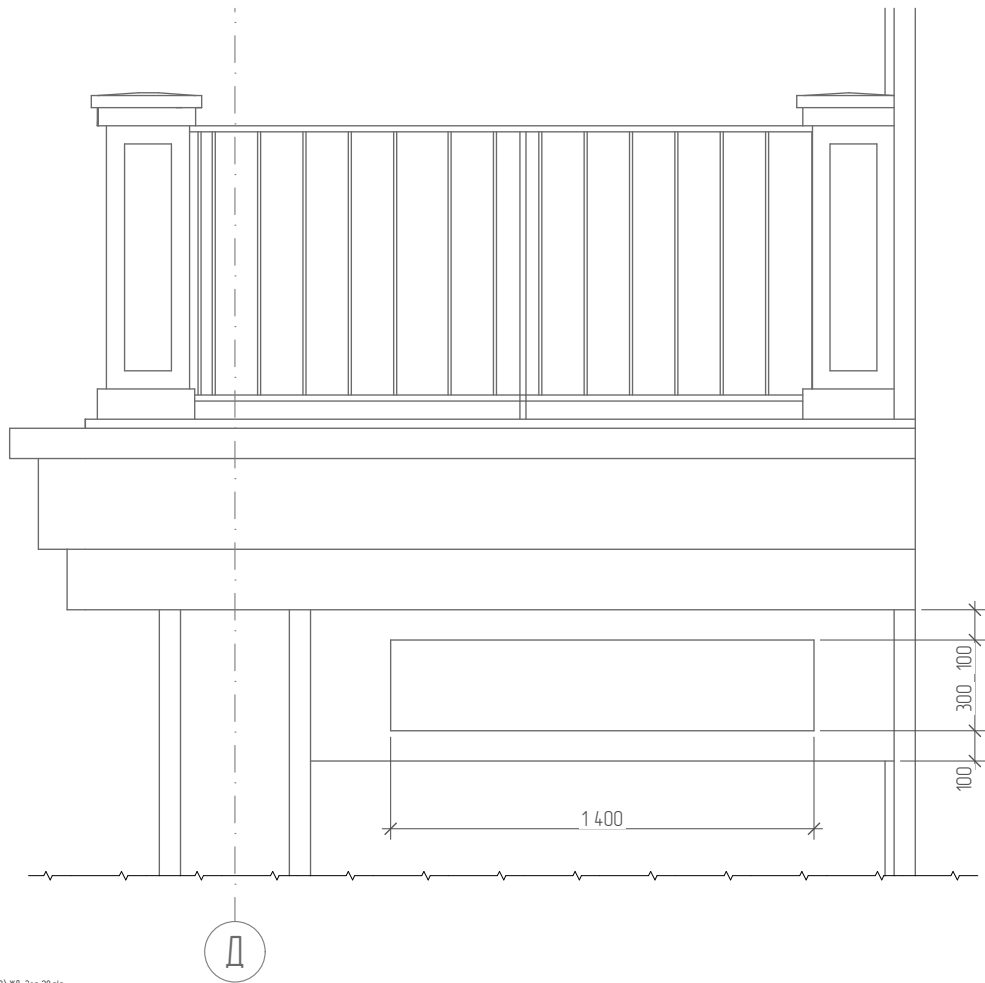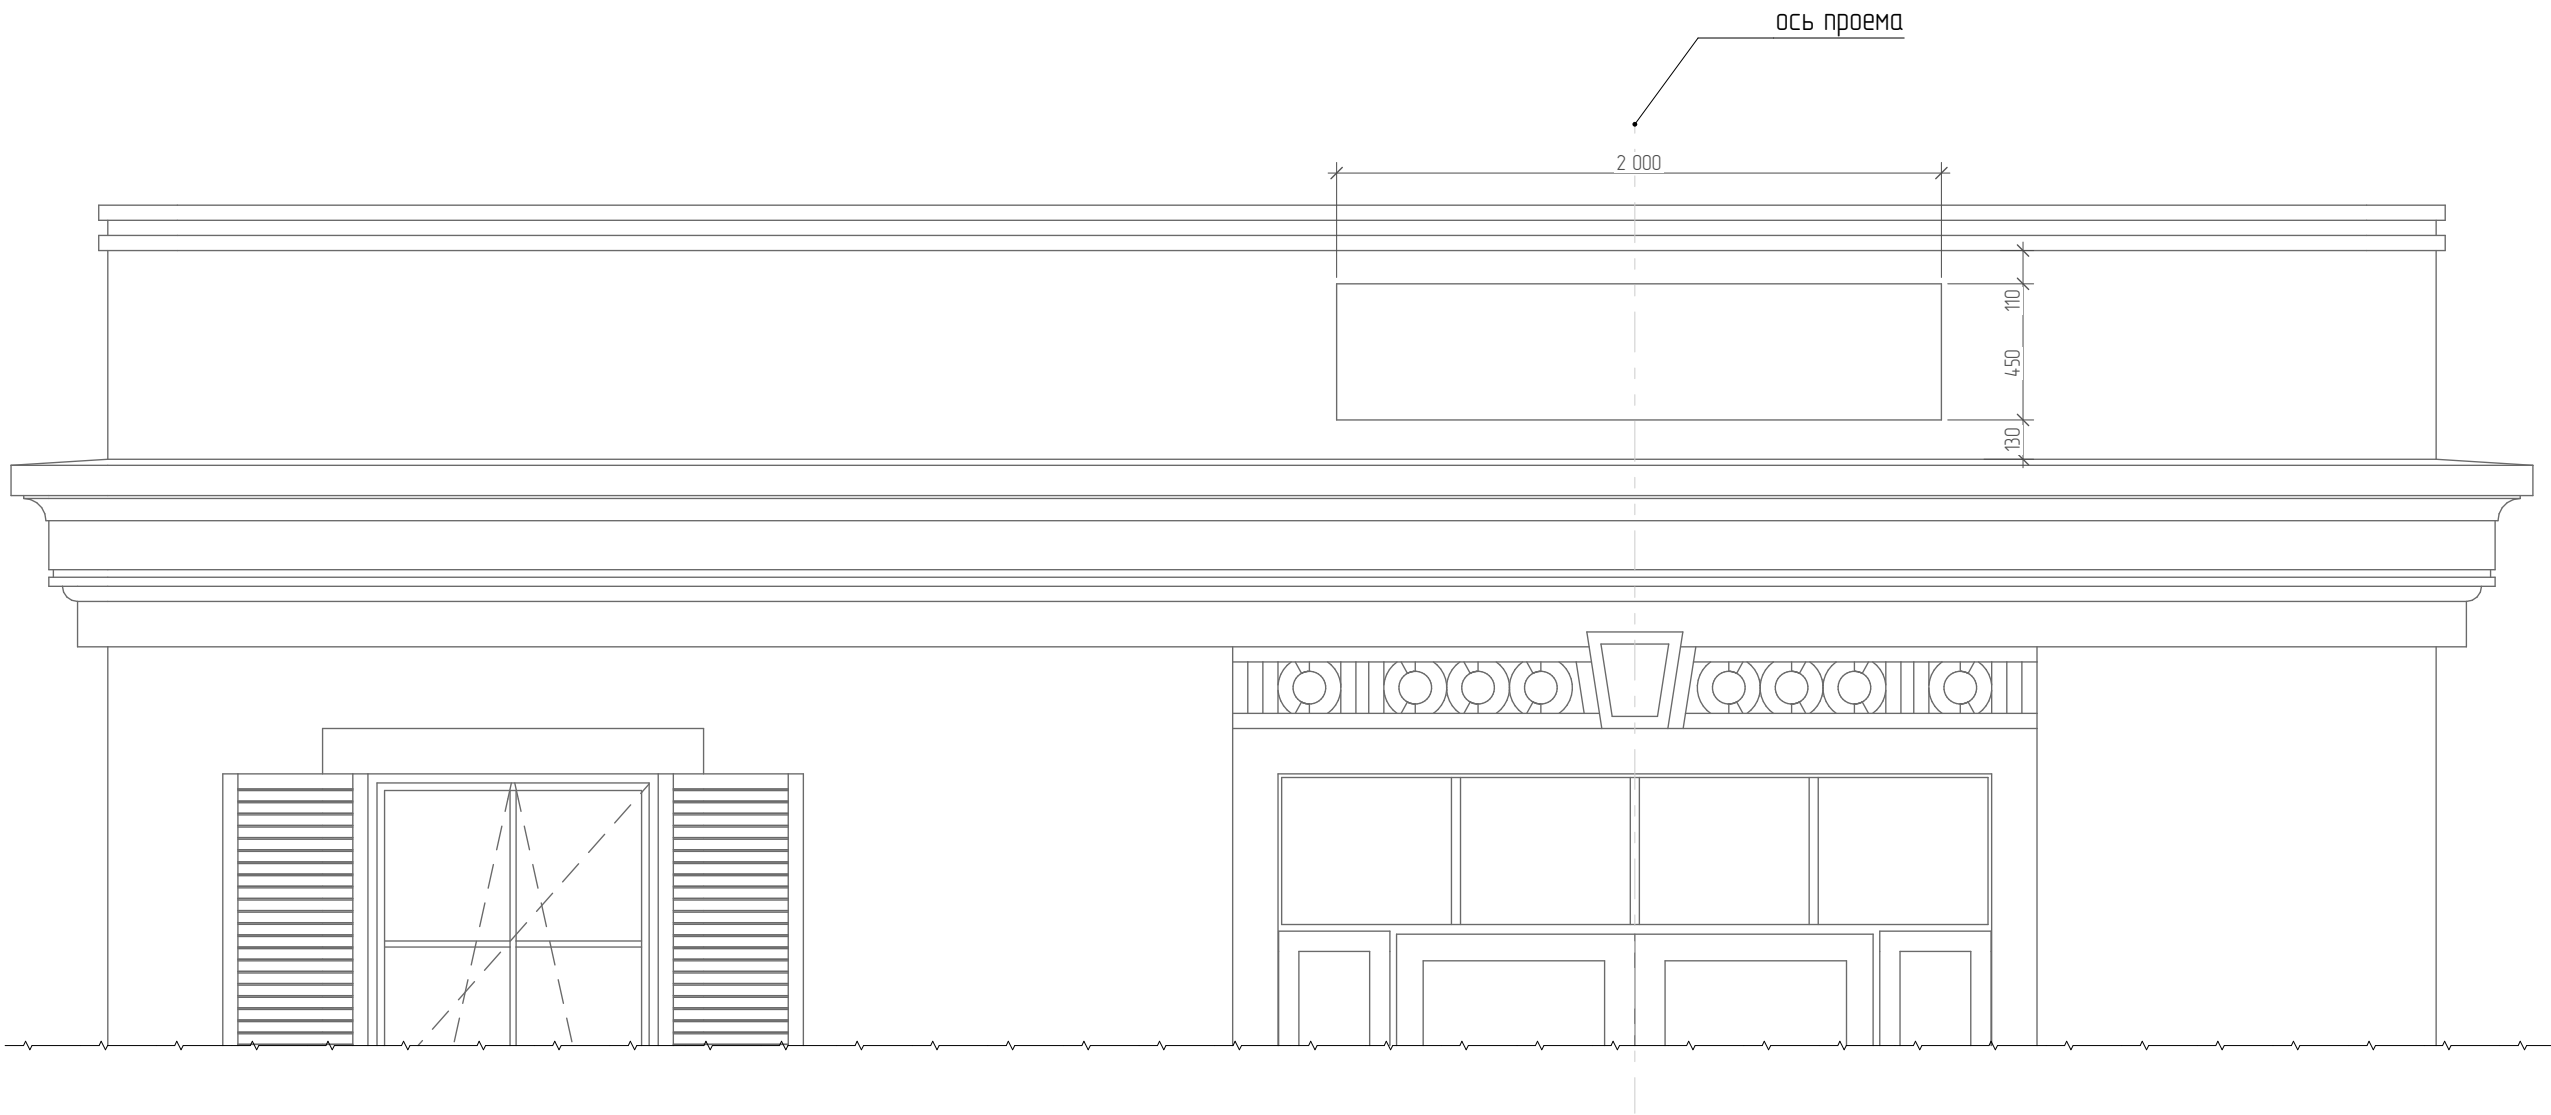

Последнее сохранение		20.06.2024		Гостевой дом по адресу: г.Геленджик, ул.Просторная, 56	Стадия	Лист	Листов
ГИП					Р	47	
Н.контр.				Фрагмент фасада в осях Д-А			
Проверил							
Выполнил	Дурабин						